

Assessore Daniele Mazzoni	Sindaco Massimo Mallegni Dirigente Alessandra Mazzei	Assessore Cinzia Crivelli
-------------------------------------	---	-------------------------------------

Oggetto: Piano per le alienazioni e valorizzazione del patrimonio comunale
Approvazione e contestuale adozione di variante ai sensi dell'art. 6
della L.R. 8/2012

Progetto urbanistico: Arch. Eugenia Bonatti
Ing. Lorenzo Bertucelli



Immobile "Ex Incanto"

Estratto tavola 11 PUA - Schedatura immobili di proprietà comunale
Scheda edificio "I" - Stato attuale

Luglio 2016

-  AMBITO DI ESPANSIONE
-  DEMOLIZIONE
-  SUPERFICIE COPERTA MASSIMA
-  VERANDA COPERTA

PIANTA PIANO PRIMO

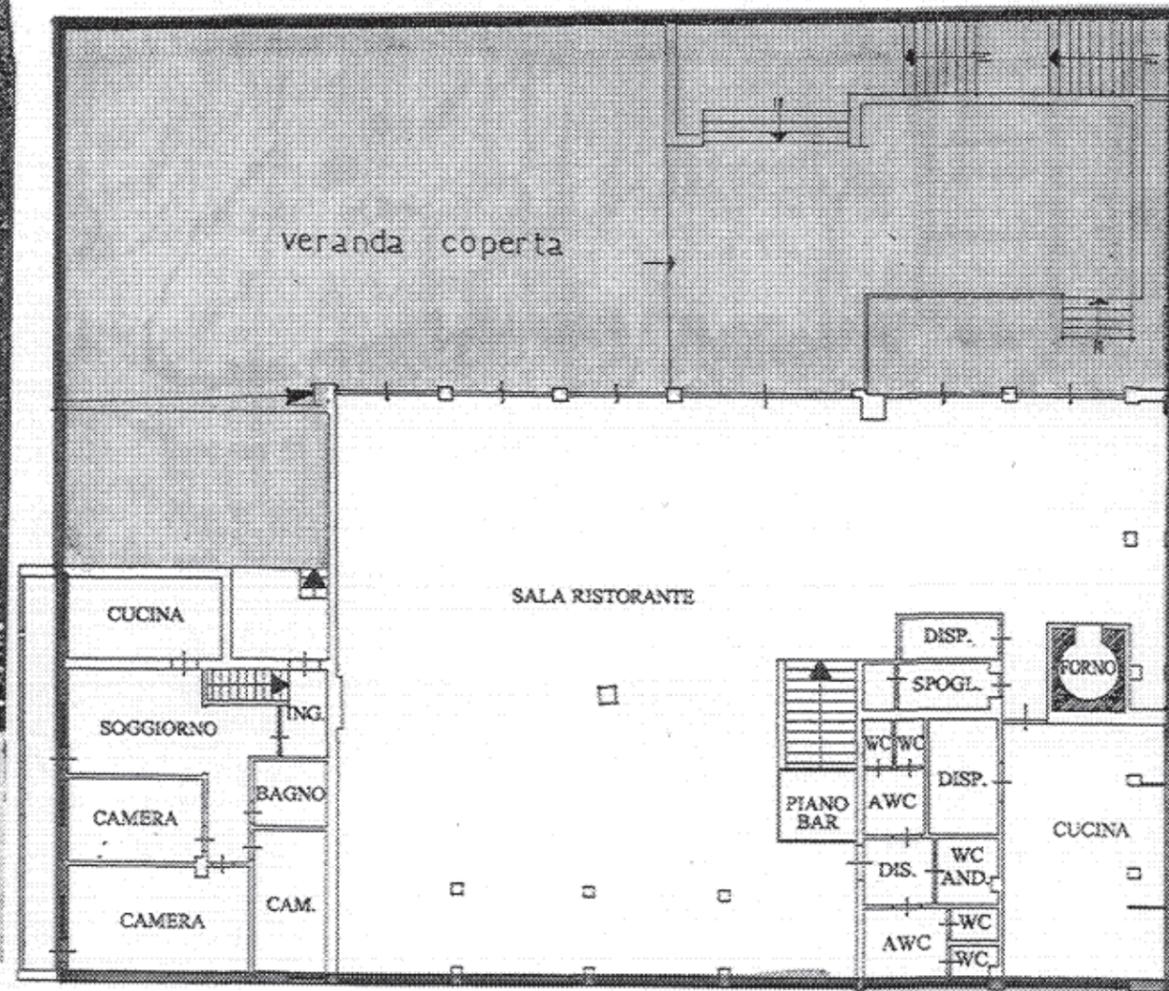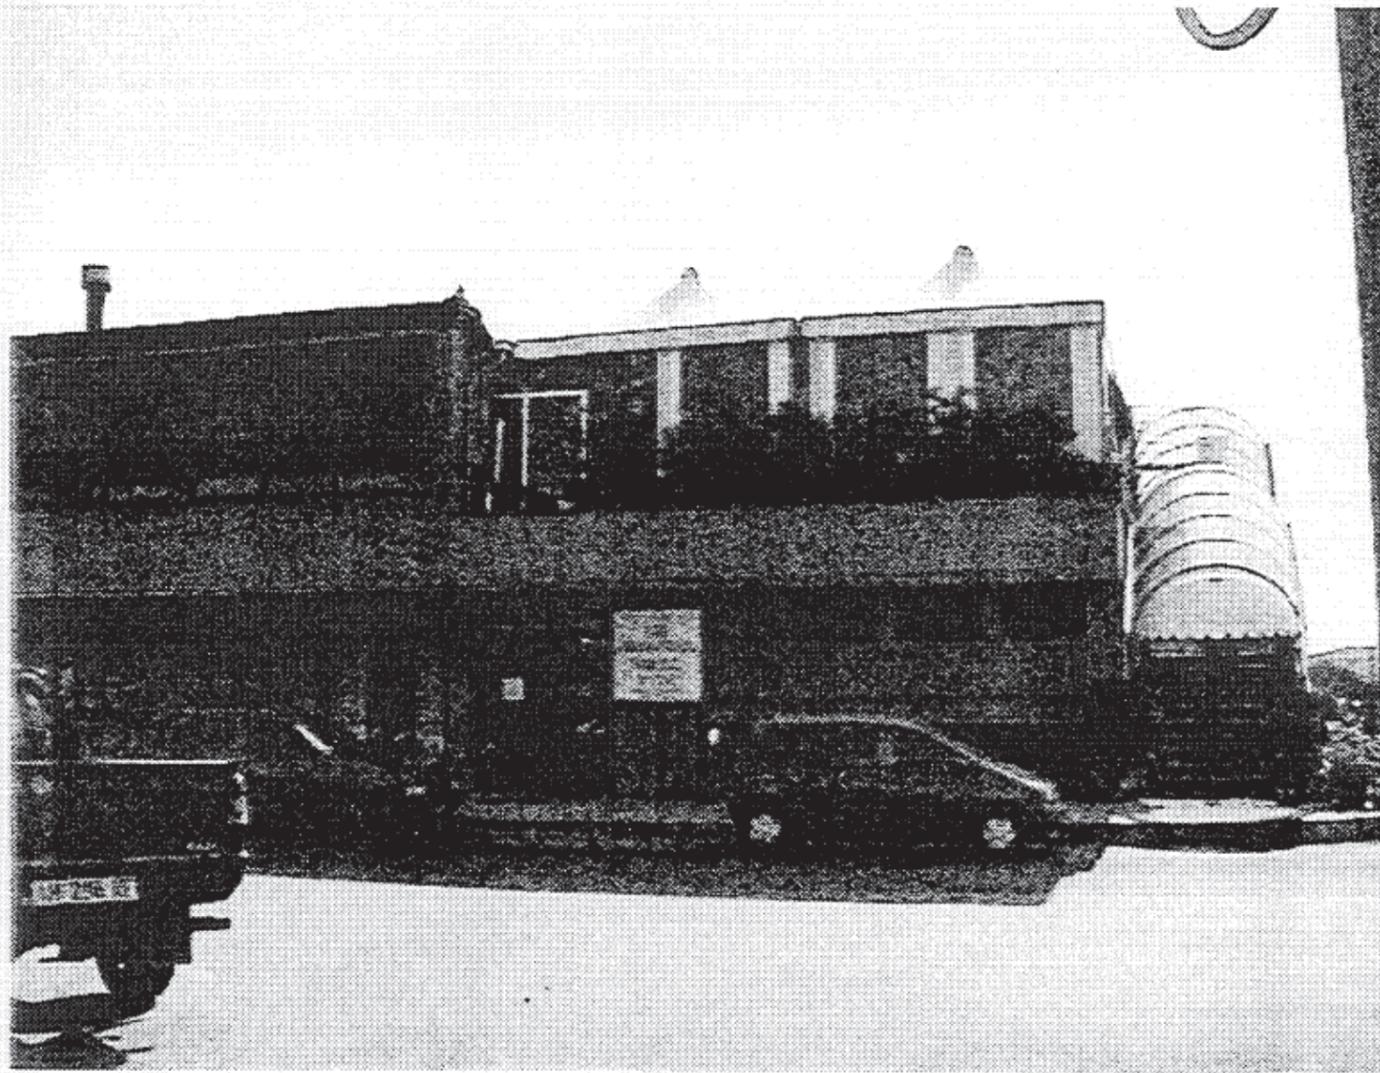

DOCUMENTAZIONE FOTOGRAFICA

PIANTA - Scala 1/200
Ristorante "Le grand bleu"

