




Stato di progetto - Calcolo Superficie Edificata e Volume Edificato

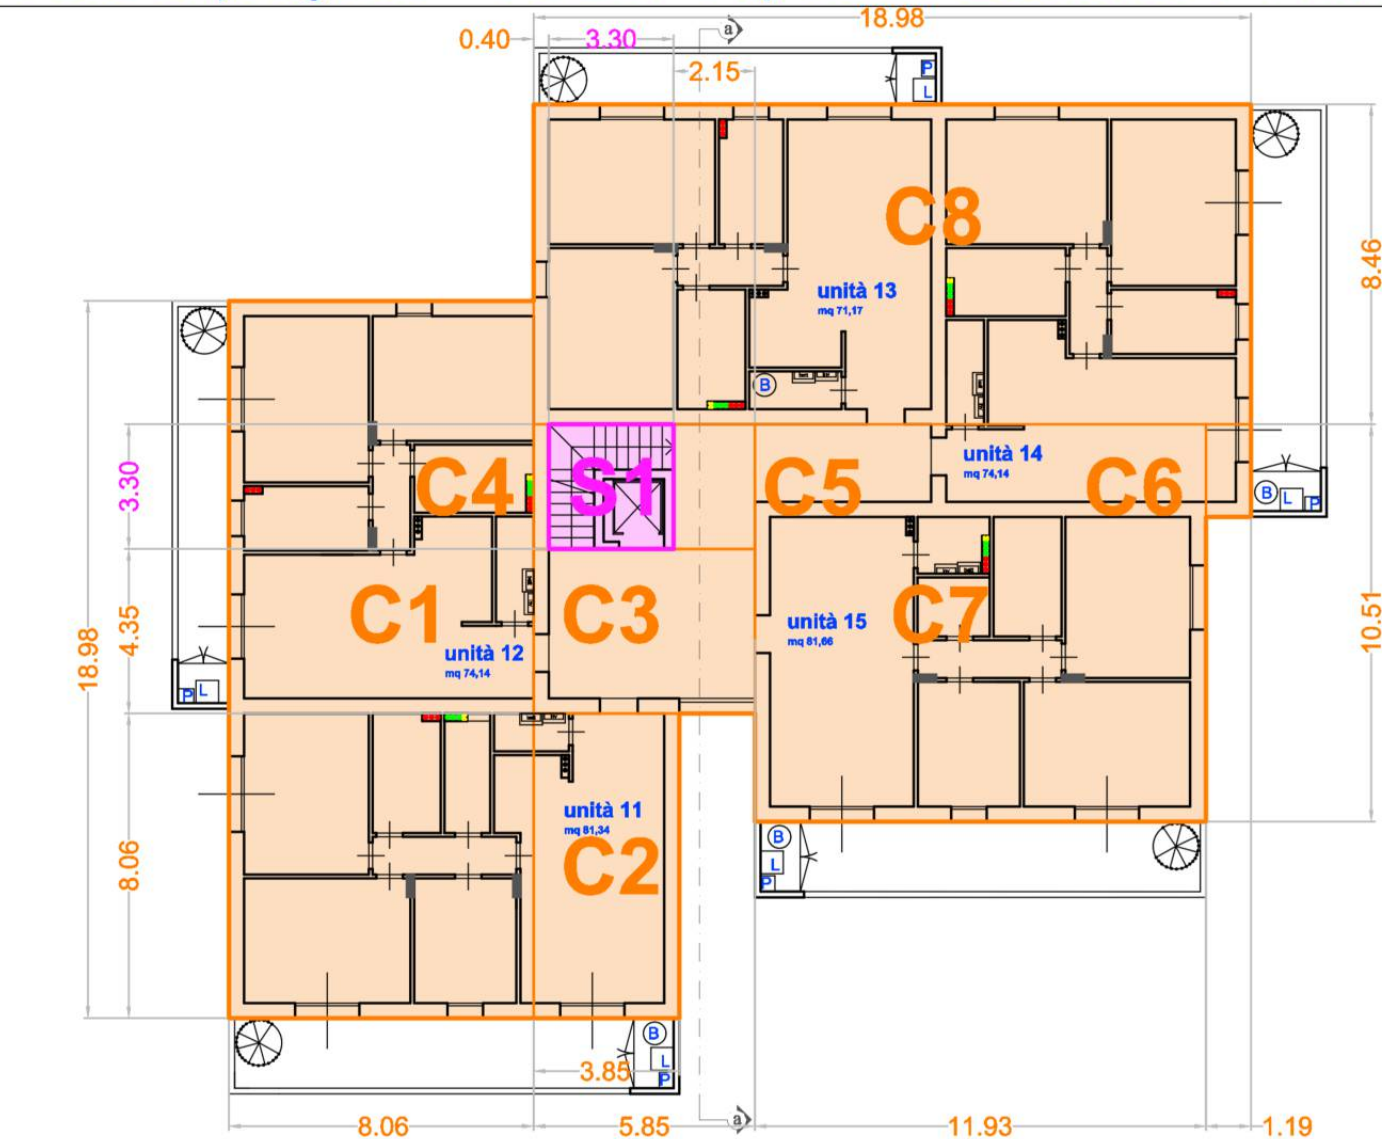


Pianta piano secondo

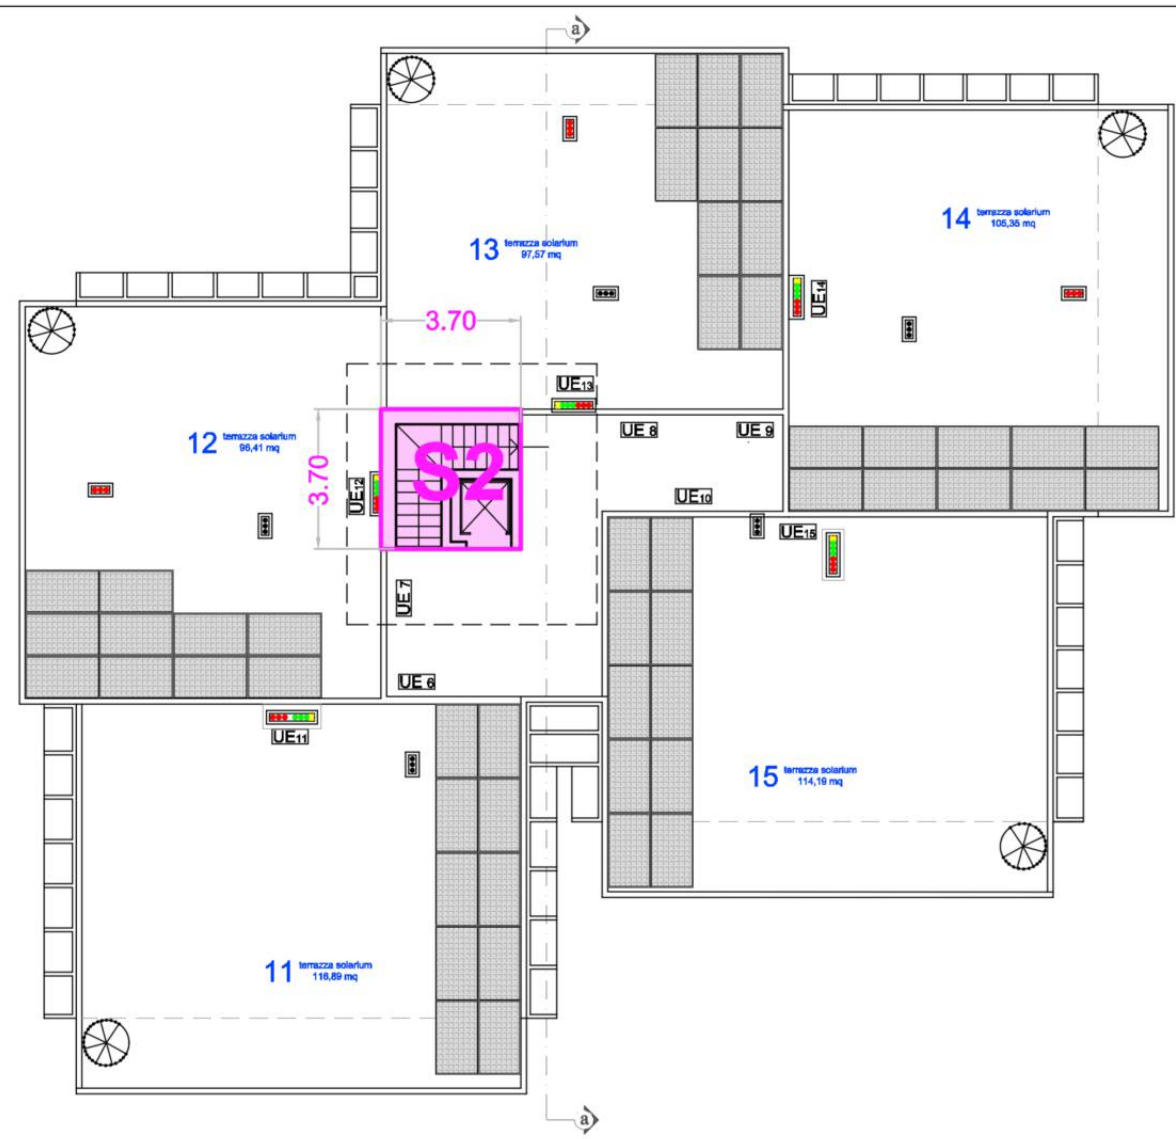


Pianta piano copertura

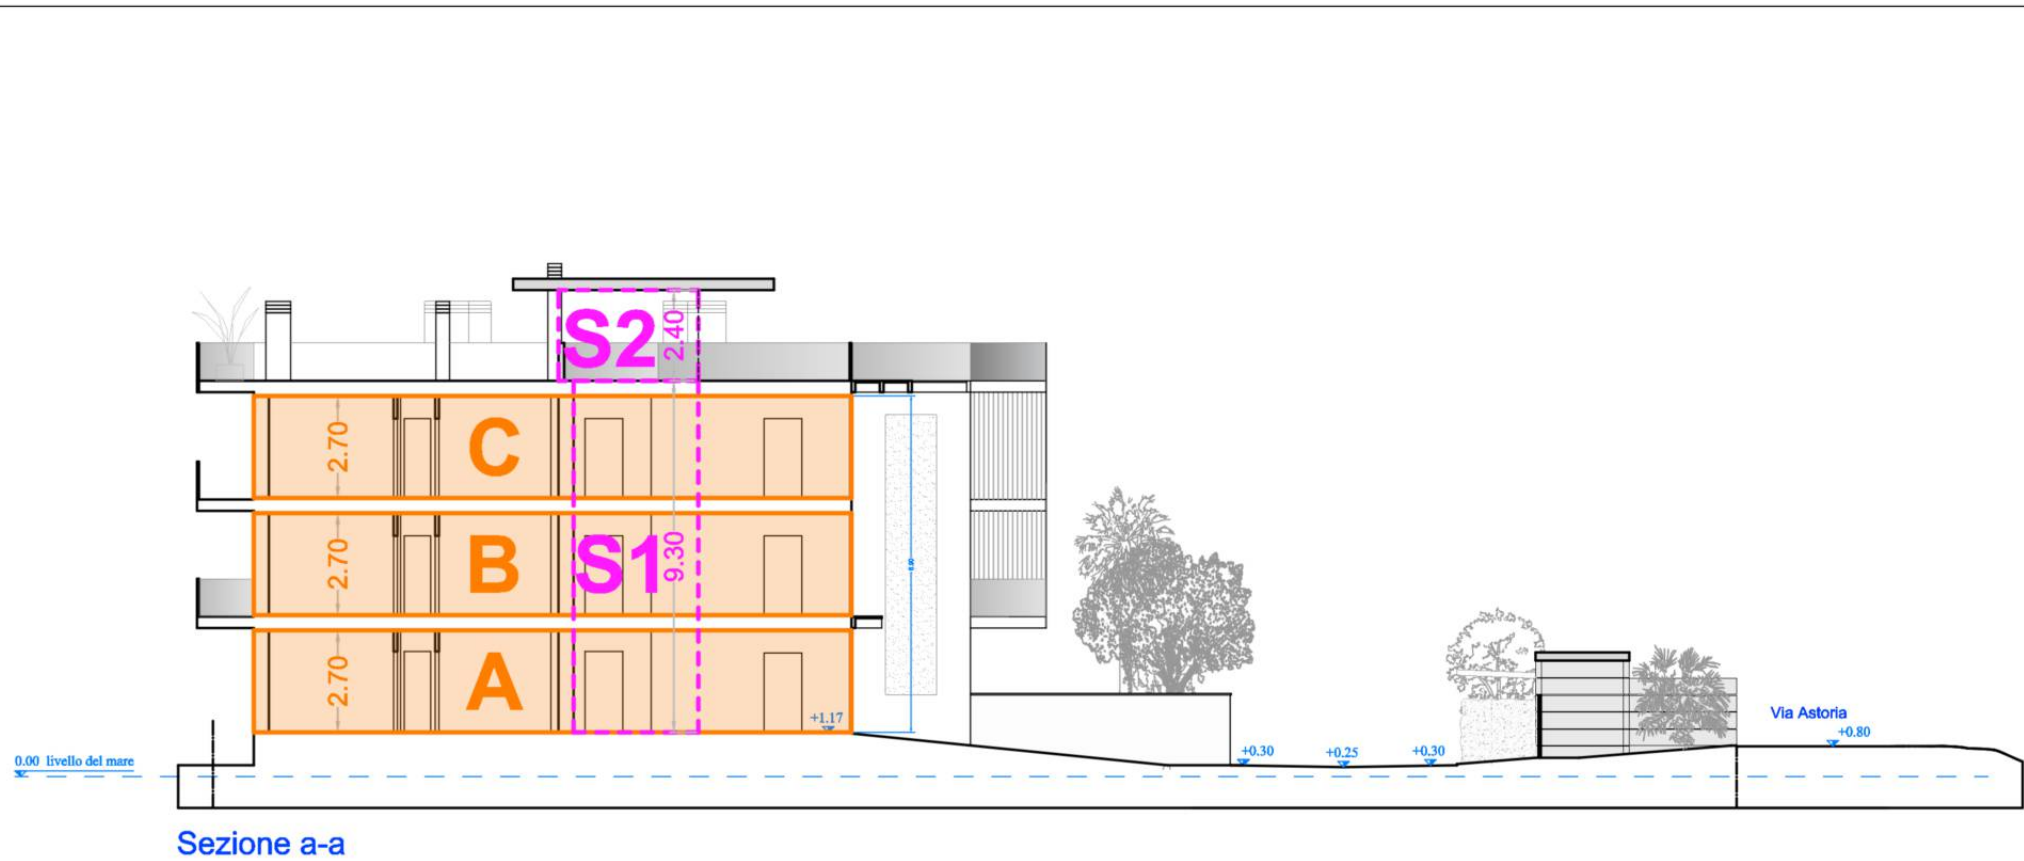

Sezione a-a

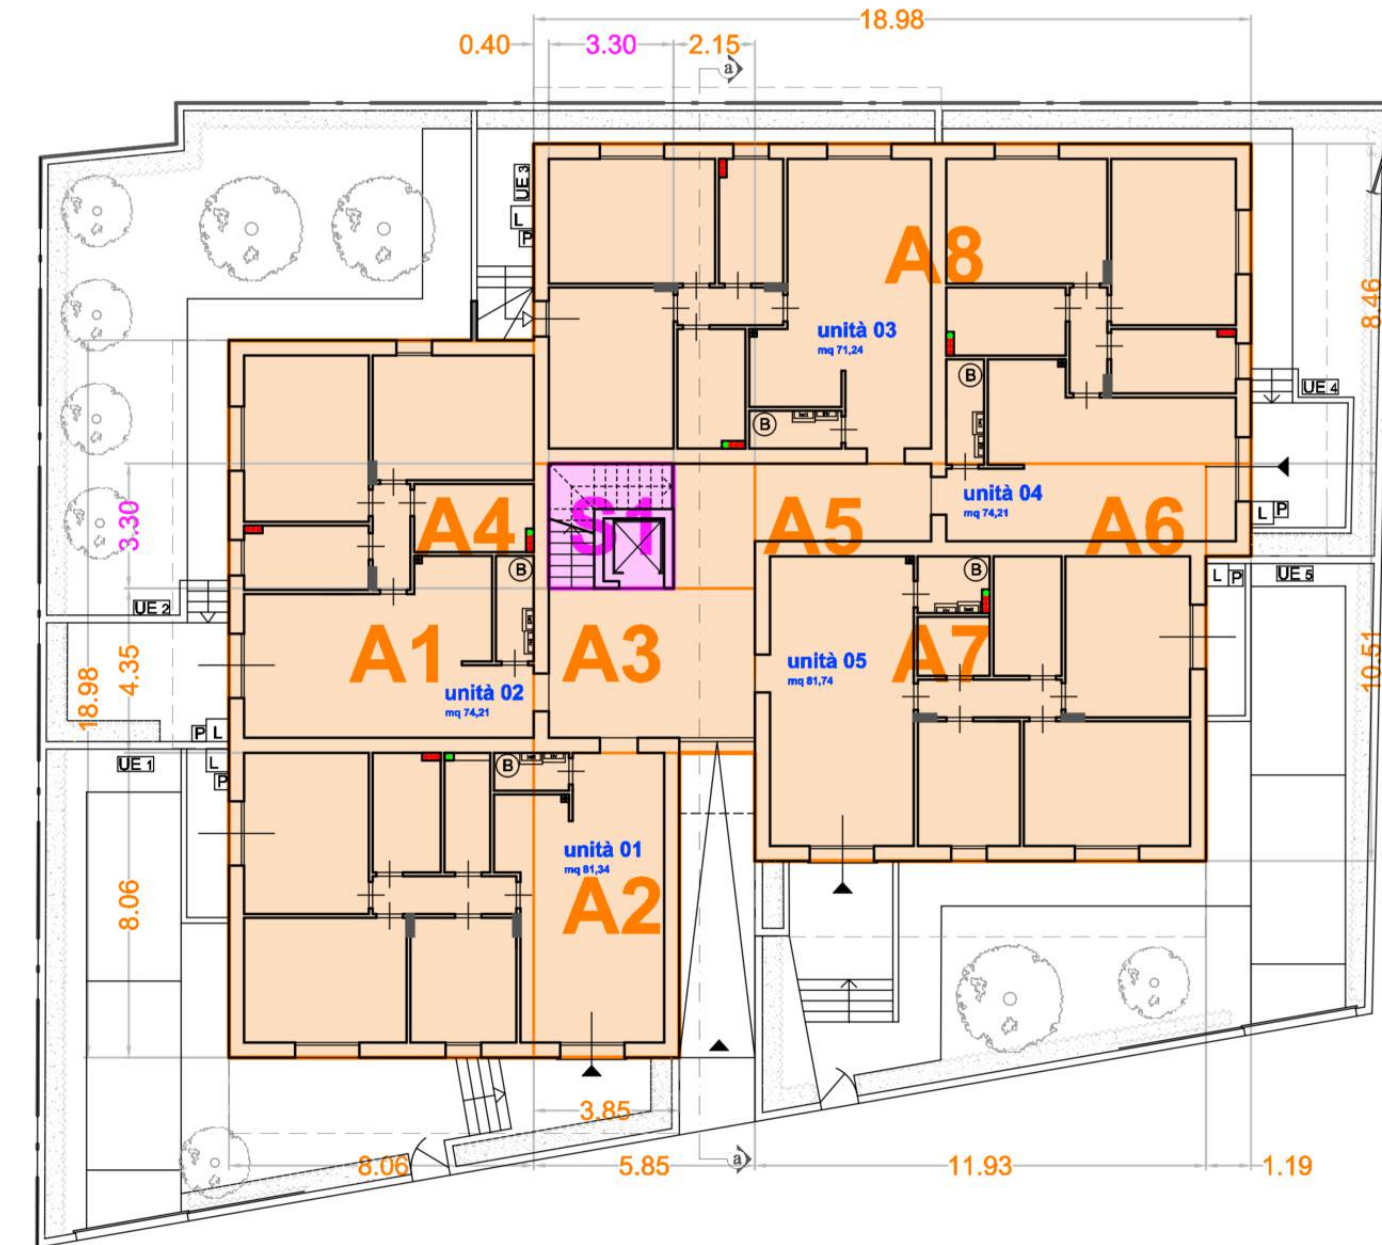


Pianta piano terra

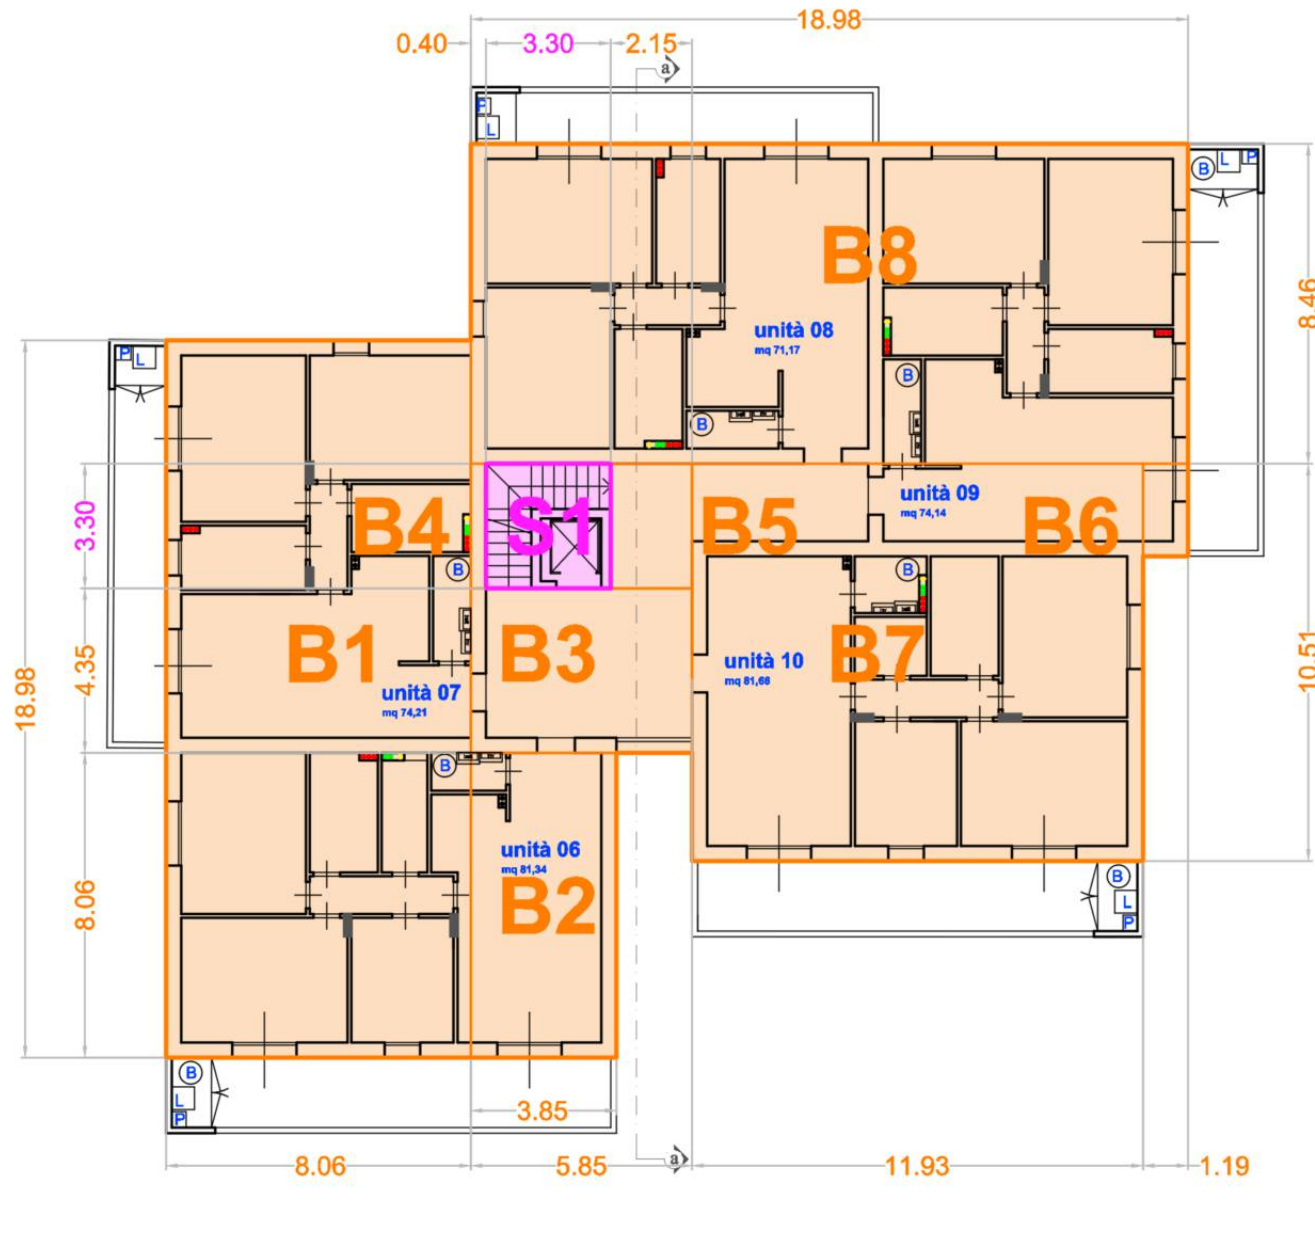

Pianta piano primo

Calcolo SE e VE stato di progetto				
zona	SE mq	Hin m	VE mc	
A1	152,98	2,70	413,05	
A2	31,05	2,70	83,84	
A3	25,47	2,70	68,77	
A4	1,32	2,70	3,56	
A5	7,10	2,70	19,17	
A6	2,92	2,70	7,88	
A7	125,47	2,70	338,77	
A8	160,57	2,70	433,54	
B1	152,98	2,70	413,05	
B2	31,05	2,70	83,84	
B3	25,47	2,70	68,77	
B4	1,32	2,70	3,56	
B5	7,10	2,70	19,17	
B6	2,92	2,70	7,88	
B7	125,47	2,70	338,77	
B8	160,57	2,70	433,54	
C1	152,98	2,70	413,05	
C2	31,05	2,70	83,84	
C3	25,47	2,70	68,77	
C4	1,32	2,70	3,56	
C5	7,10	2,70	19,17	
C6	2,92	2,70	7,88	
C7	125,47	2,70	338,77	
C8	160,57	2,70	433,54	
S1	10,89	9,30	101,28	
S2	13,69	2,40	32,86	
	1545,22		4239,88	

Stato di progetto - Calcolo Superficie Coperta

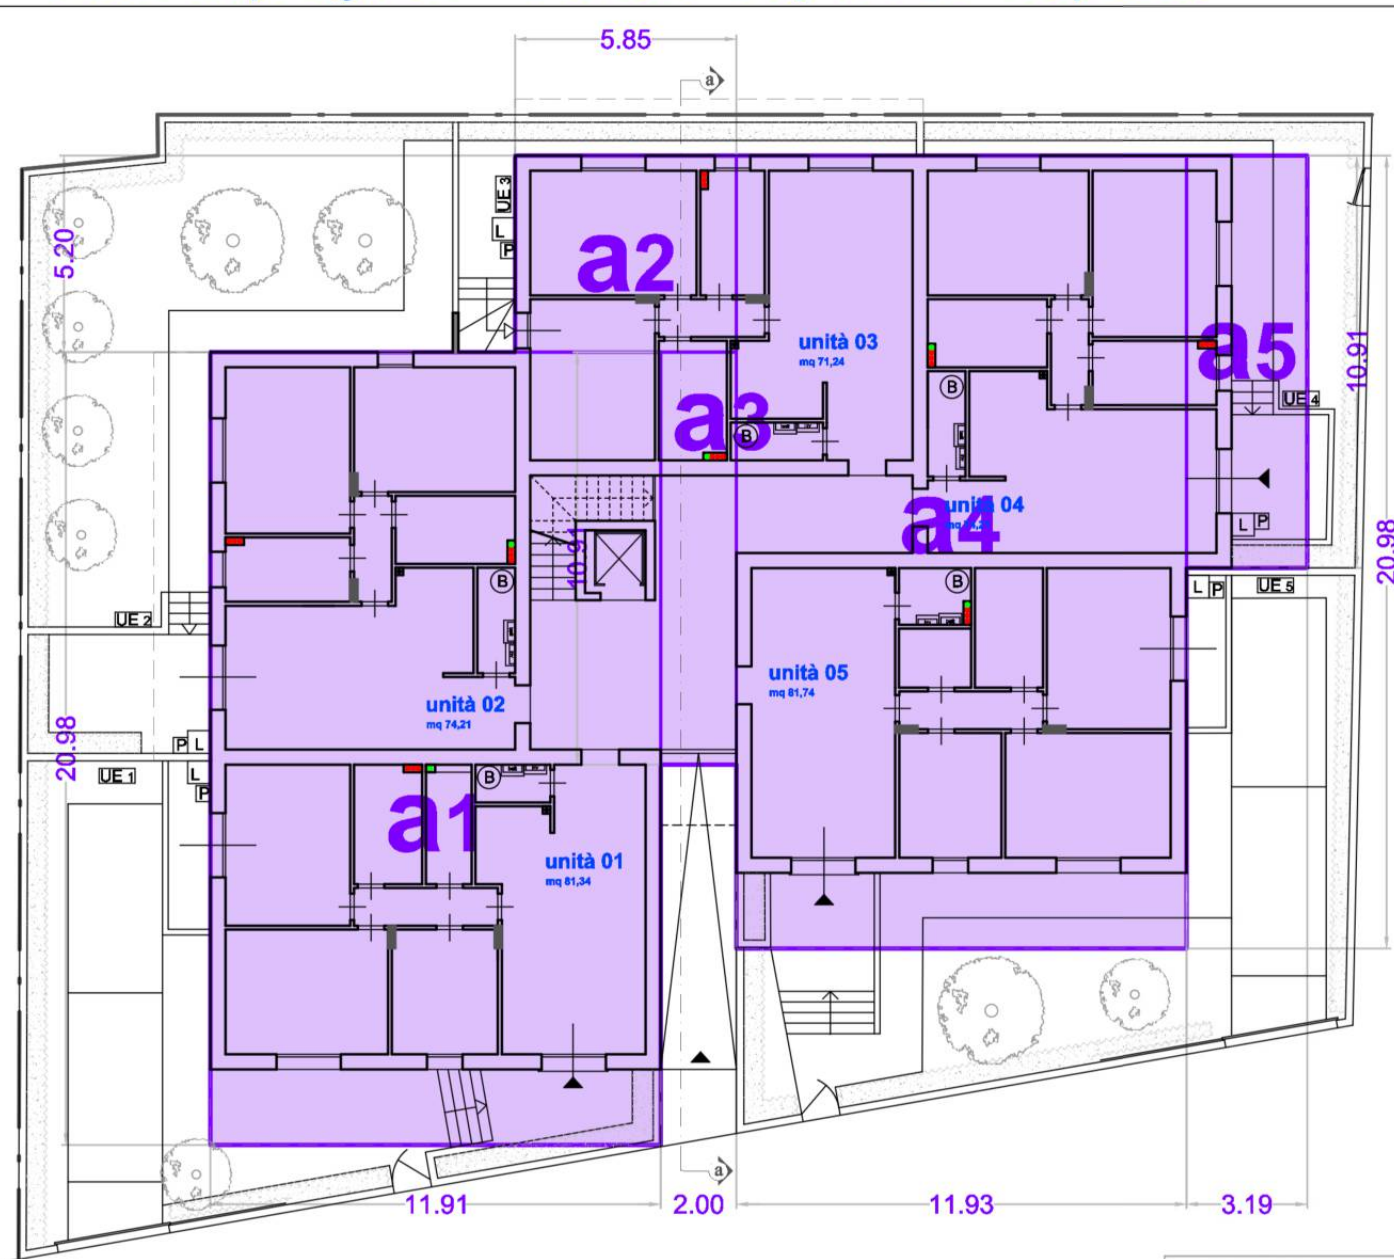

Pianta piano terra

Calcolo SC		
zona	SC mq	
a1	249,90	
a2	30,43	
a3	21,83	
a4	250,35	
a5	34,80	
	587,31	

COMUNE
DI
PIETRASANTA

OGGETTO
Piano di recupero in applicazione della scheda norma TU_r16, mediante eliminazione dell'edificio esistente abbandonato, con la realizzazione di 15 unità residenziali

UBICAZIONE
Via Astoria, Pietrasanta (LU)

FOGLIO - MAPPALE
Foglio 44 mappale II5 sub I e porzione mappale IOI9

TAVOLA
PR. TI8

PROTOCOLLO

Calcolo
Superficie Edificata,
Volume Edificato,
Superficie Coperta

SPAZIO UFFICIO

DATA

10/08/2026

RICHIEDENTI


SCALA

1:200


IL TECNICO




Stato Attuale - Calcolo Superficie Edificata e Volume Edificato

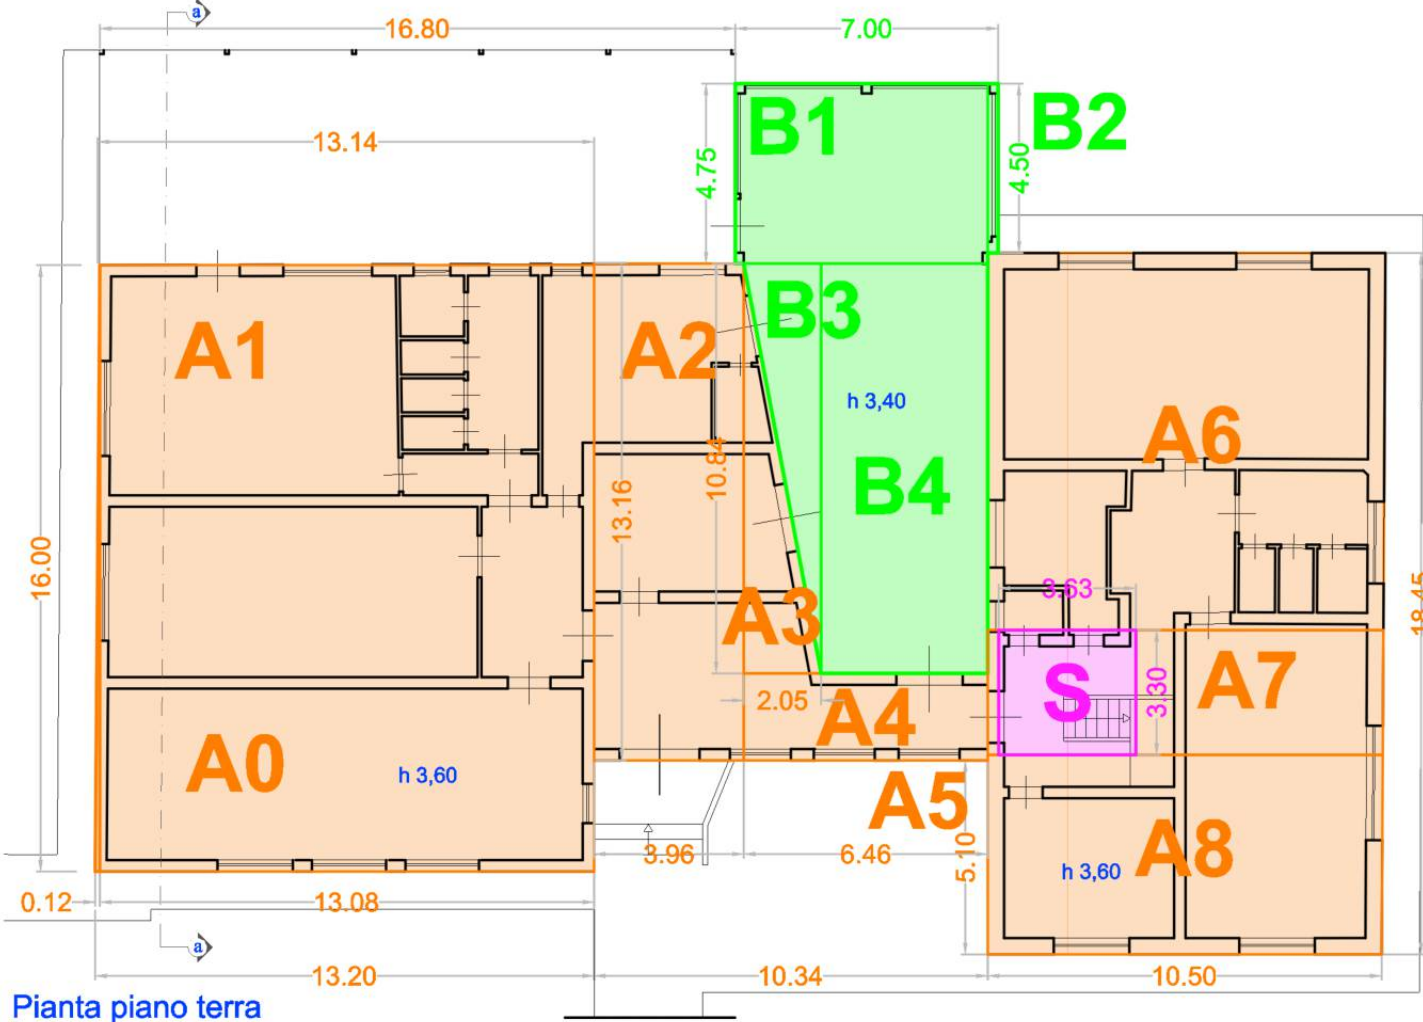

Pianta piano terra

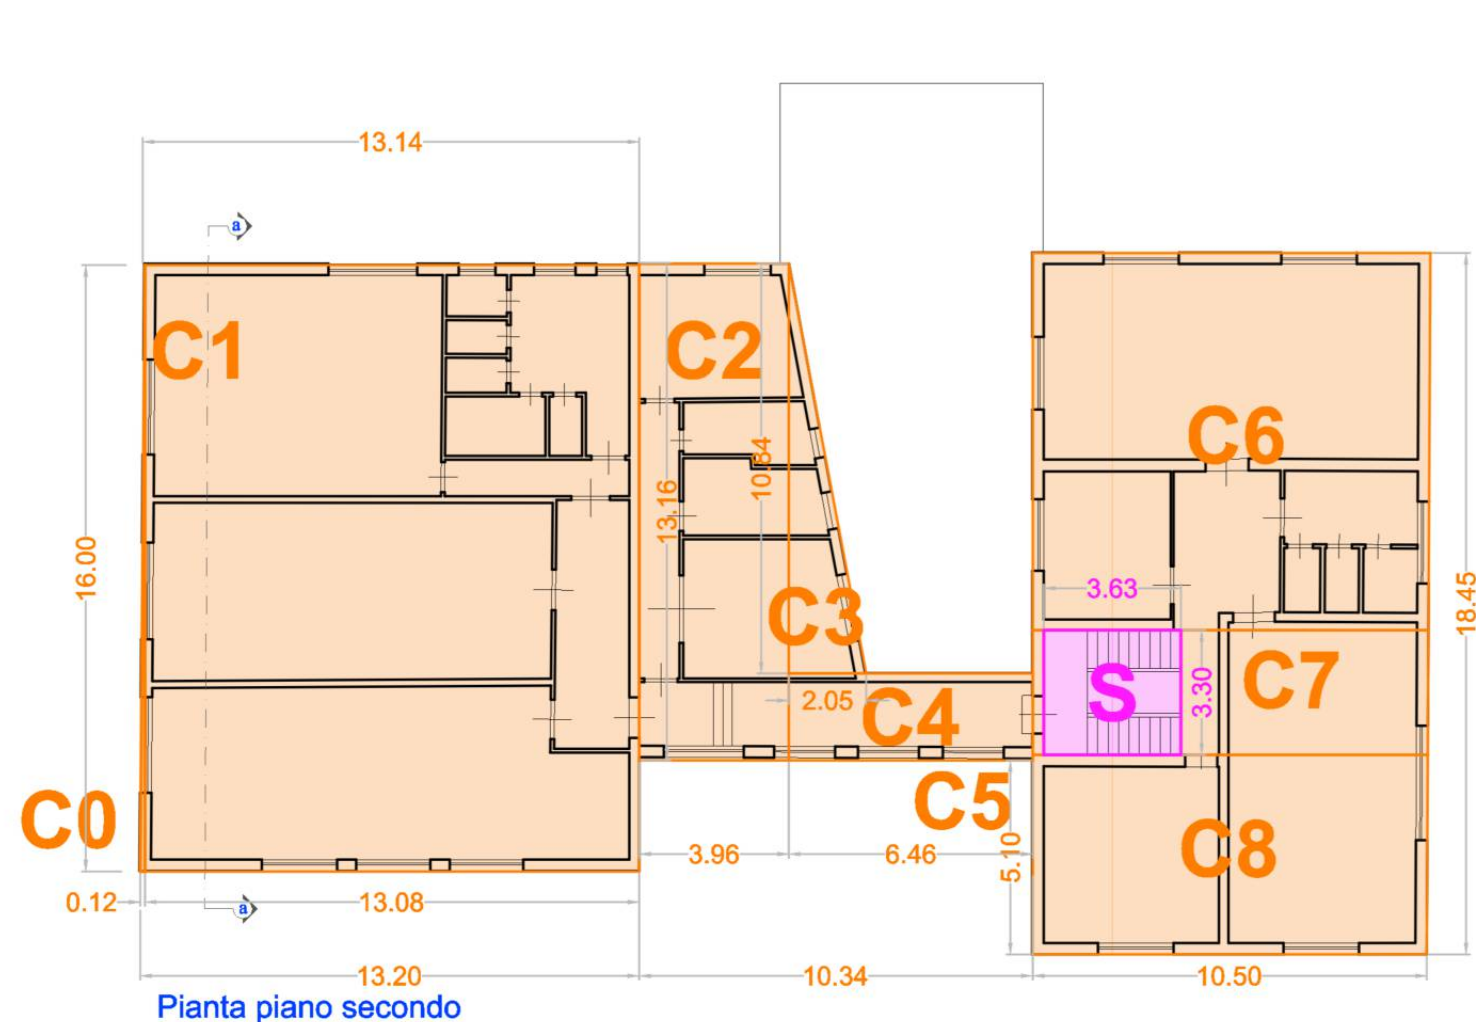

Pianta piano secondo

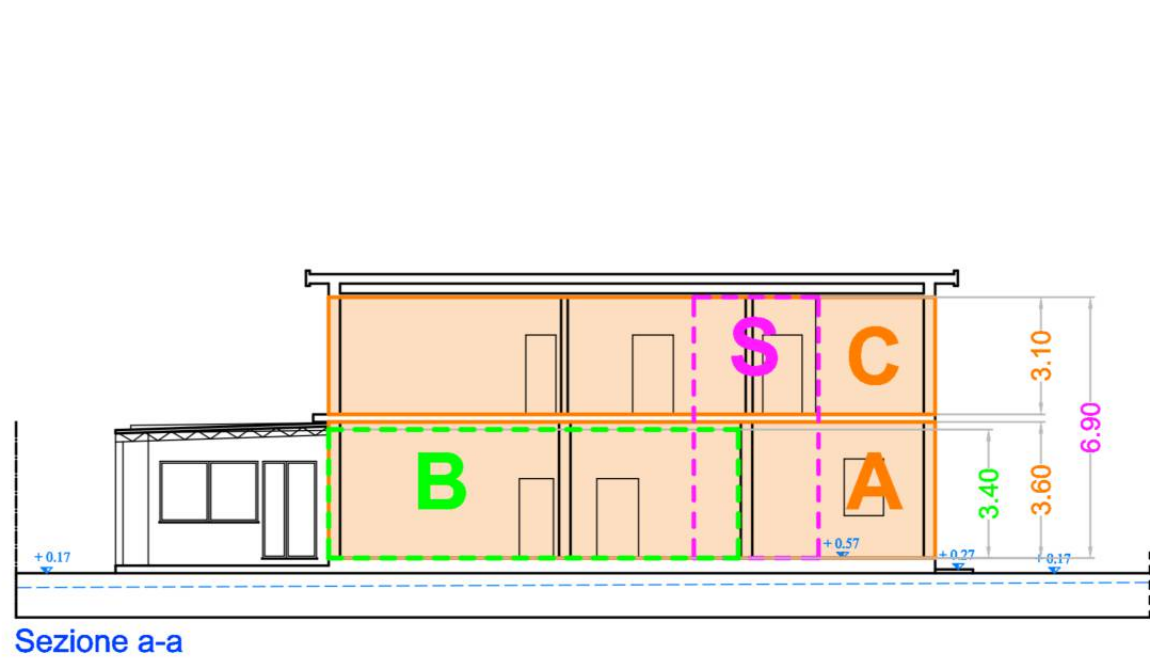

Sezione a-a

Calcolo SE e VE stato attuale				
zona	SE mq	Hin m	VE mc	
A0	1,00	3,60	3,60	
A1	209,75	3,60	755,10	
A2	52,05	3,60	187,38	
A3	11,10	3,60	39,96	
A4	14,85	3,60	53,46	
A5	0,95	3,60	3,42	
A6	104,70	3,60	376,92	
A7	21,60	3,60	77,76	
A8	55,10	3,60	198,36	
B1	31,80	3,40	108,12	
B2	1,25	3,40	4,25	
B3	11,10	3,40	37,74	
B4	47,80	3,40	162,52	
C0	1,00	3,10	3,10	
C1	209,75	3,10	650,23	
C2	52,05	3,10	161,36	
C3	11,10	3,10	34,41	
C4	14,85	3,10	46,04	
C5	0,95	3,10	2,95	
C6	104,70	3,10	324,57	
C7	21,60	3,10	66,96	
C8	55,10	3,10	170,81	
S	12,00	6,90	82,80	
	1046,15		3551,80	