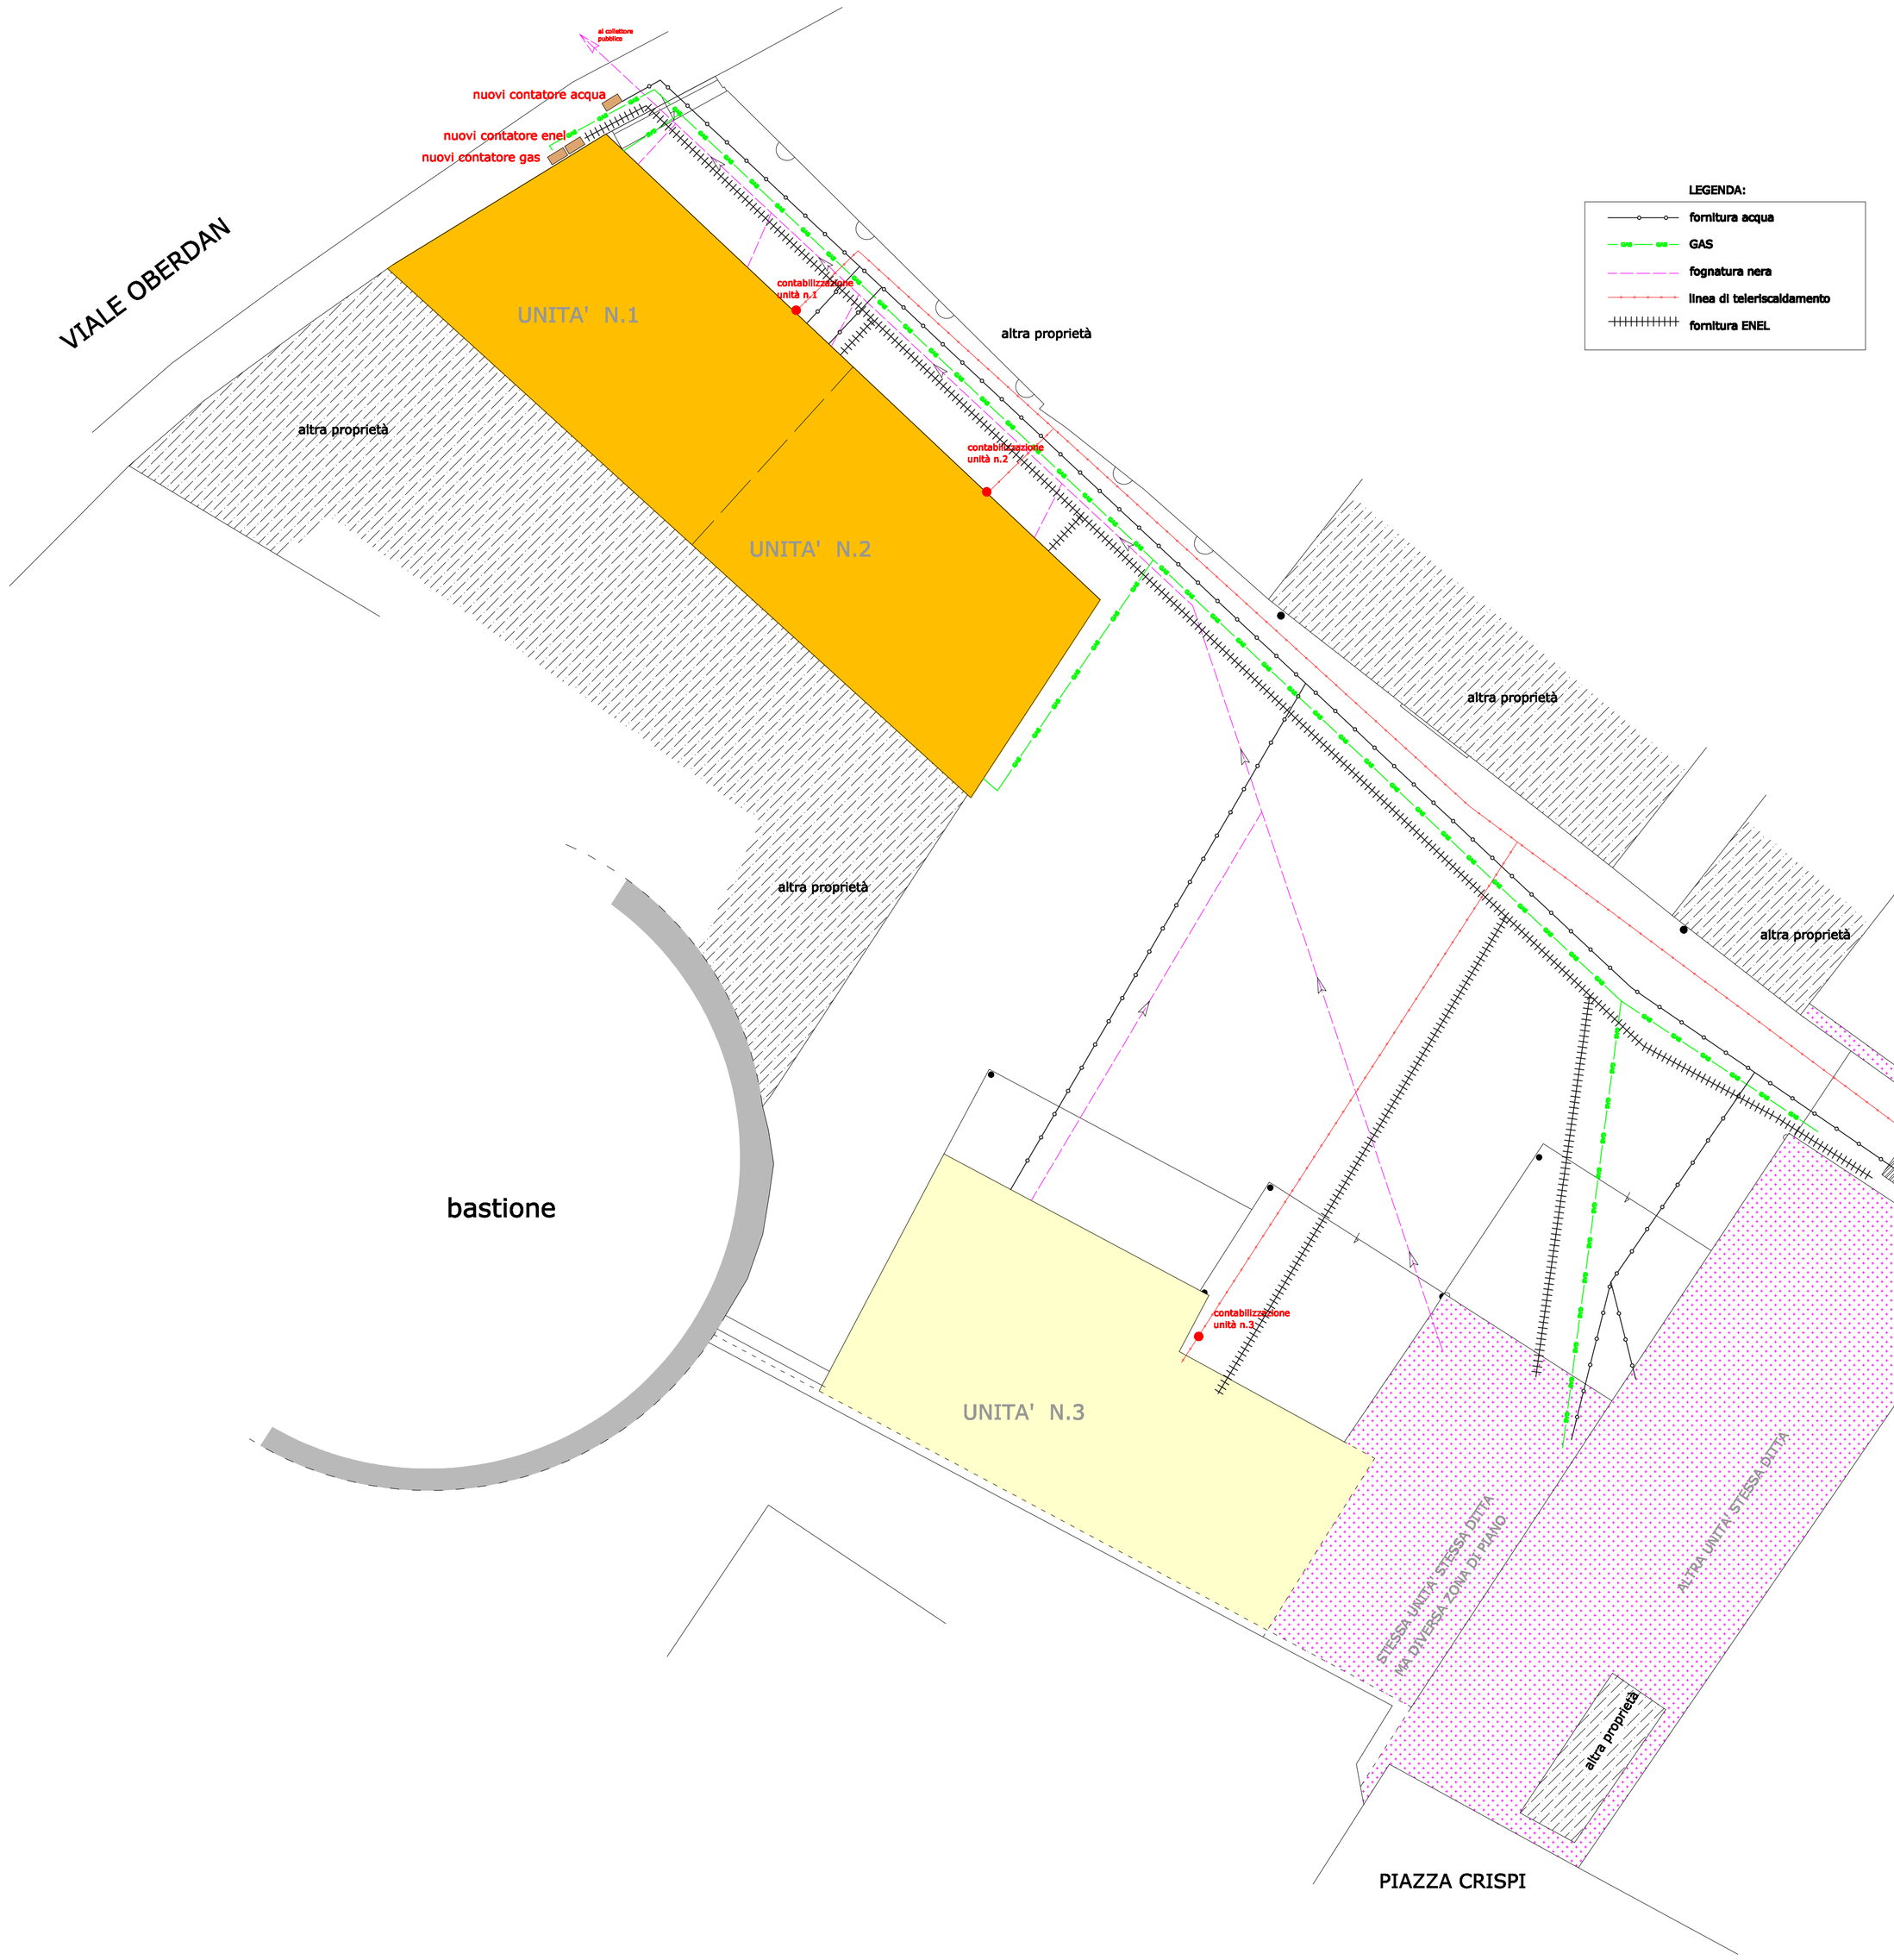

LEGENDA:

- fornitura acqua
- GAS
- fognatura nera
- linea di teleriscaldamento
- fornitura ENEL

Schema posa corrugati per linee elettriche e telefoniche

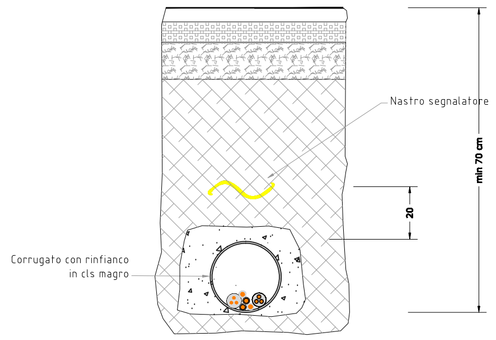

Schema posa tubazioni in polietilene acqua e gas

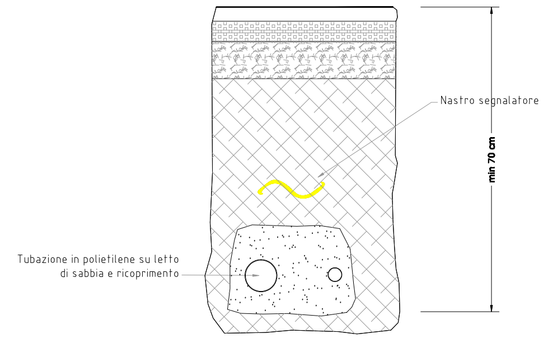

Firmato da boschi sergio

COMUNE DI PIETRASANTA
PROVINCIA DI LUCCA

PIANO ATTUATIVO PER RISTRUTTURAZIONE URBANISTICA
AREA "b" TAV.5.1P - LA CITTA' STORICA -
denominata CORTE SCHILLING
viale Oberdan

TAVOLA N°:	TITOLO DELLA TAVOLA:	
3 rev.1	IN PROGETTO: URBANIZZAZIONE e SOTTOSERVIZI	03/2015
		1:100

Proprietà: Sig.r SCHILLING
VIALE OBERDAN

Prog. Architettonico: GEOM. DANIELE CERAGIOLI
Prog. Architettonico: ING. SERGIO BOSCHI

STUDIO TECNICO INGEO
VIALE APUA, 178
55045 MARINA DI PIETRASANTA (LU)
TEL. 0584 / 23546 FAX 0584 / 746177
Part. IVA. 01648740460
info@studiotecnicoingeo.it