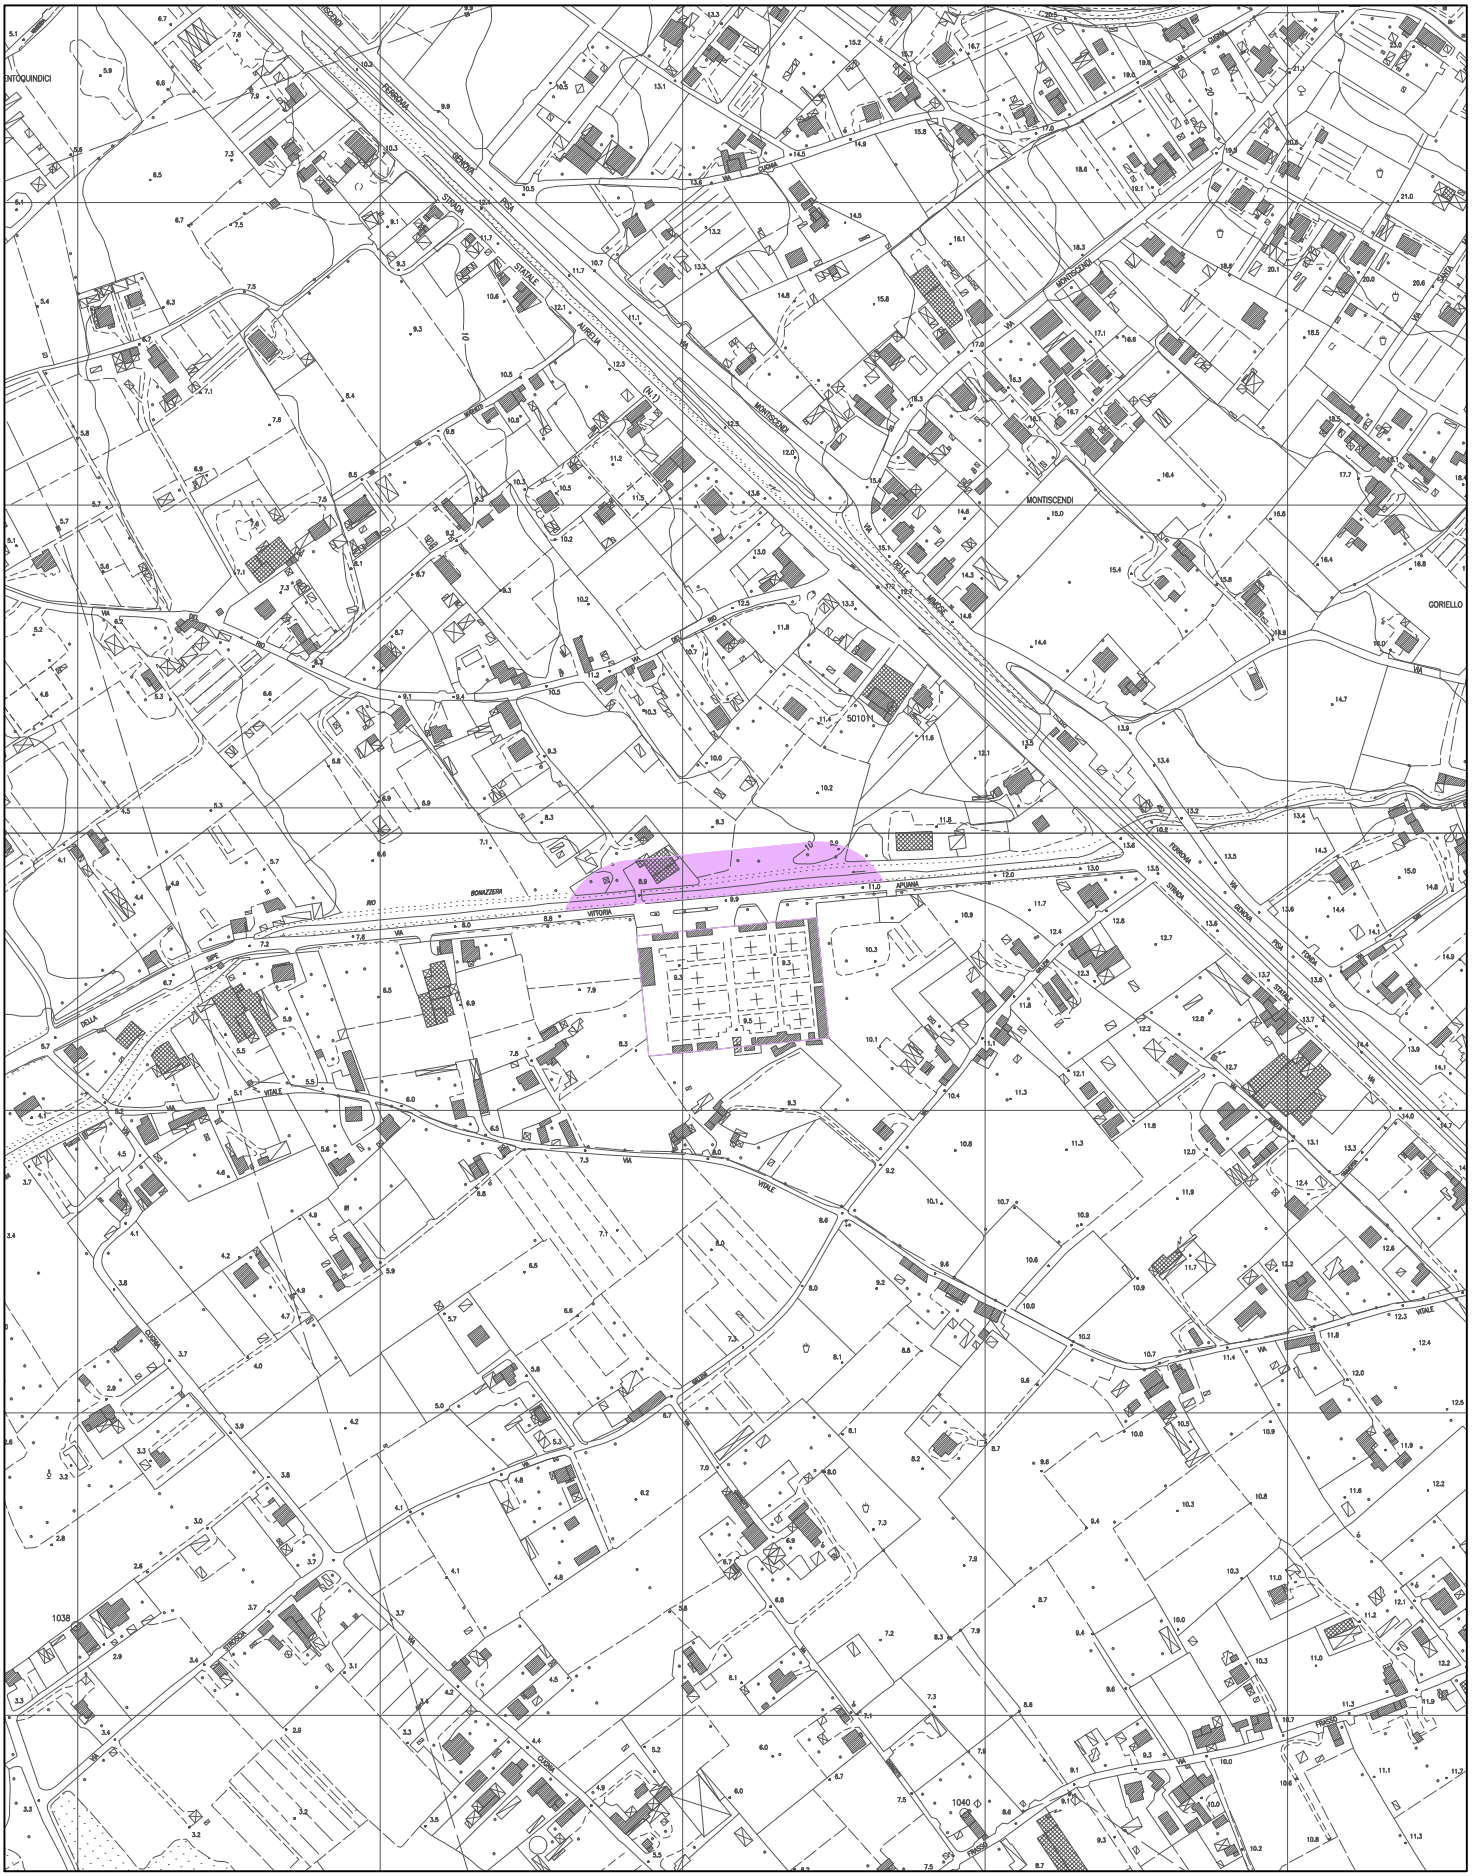

Cimitero di Querceta

Scala 1:5000