



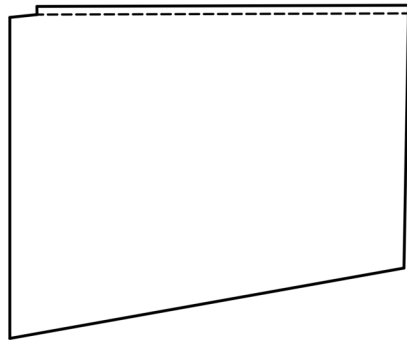

Perimetro Piano di Recupero
superficie territoriale mq 2.055

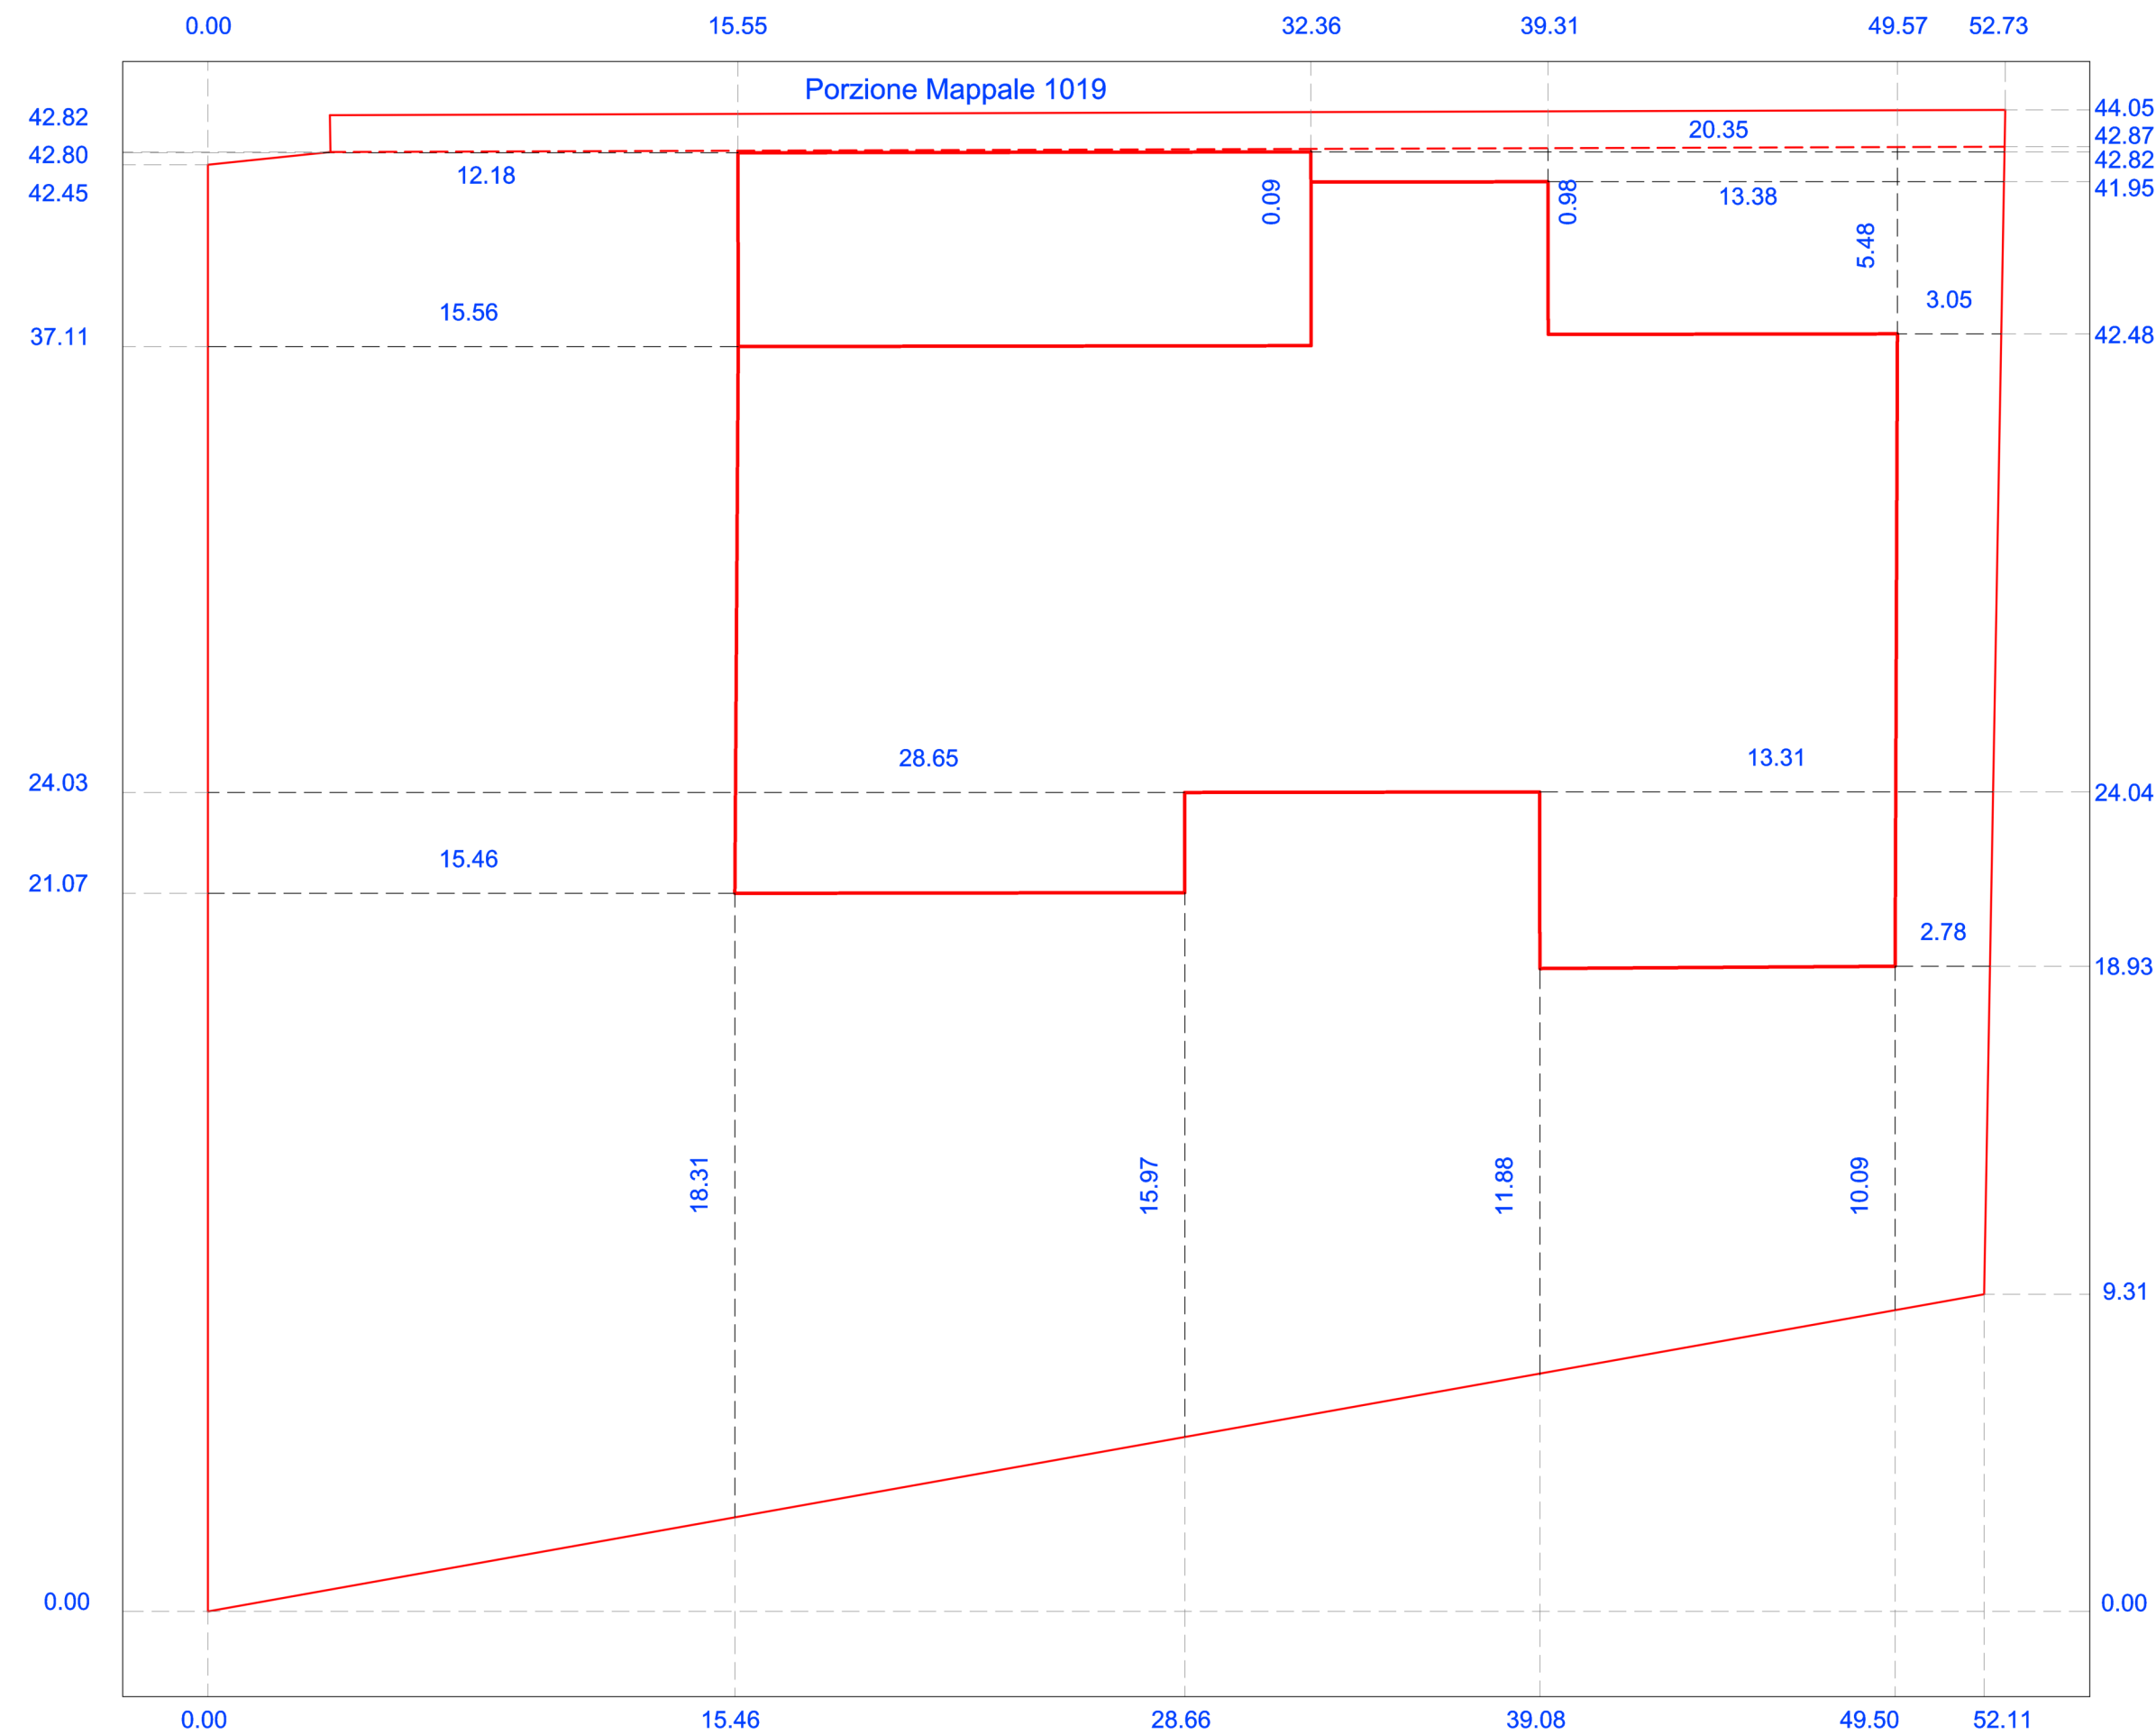

Mappale 115 sub 1
Porzione Mappale 1019

COMUNE
DI
PIETRASANTA

OGGETTO
Piano di recupero in applicazione della scheda
norma TU _rl6, mediante eliminazione
dell'edificio esistente abbandonato, con la
realizzazione di 15 unità residenziali

UBICAZIONE
Via Astoria, Pietrasanta (LU)

FOGLIO - MAPPALE
Foglio 44 mappale II5 sub I e porzione mappale IOI9

TAVOLA
PR.T02

Rilievo
strumentale
stato attuale

DATA
25/03/2026

SCALA
1:200

NVC
FOR PLANET
N. 1593639

IL TUO CONTRIBUTO
PER UN MONDO
PIU' VERDE

QUESTO UFFICIO COMPENSA LE PROPRIE EMISSIONI DI CO2 PRODUCENDO
ENERGIA ELETTRICA DA IMPIANTO FOTOVOLTAICO E PIANTANDO NUOVI ALBERI AD ALTI
CONTRIBUENDO ALLA RIFORMAZIONE DEL PLANETA

elaborato grafico

ALPHA

PROTOCOLLO

SPAZIO UFFICIO

RICHIEDENTI

IL TECNICO

ANTONELLO RUSSO ARCHITETTO

via santa caterina 2 - 55041 lido di camaiore (lu) - tel. 0584 61308 - cell. 329 6136569 -
e mail: studioarchitettura.ara@gmail.com - P. I.V.A. 01783170465 - C.F. R55MNL68R19 L833T

ANTONELLO RUSSO ARCHITETTO

via santa caterina 2 - 55041 lido di camaiore (lu) - tel. 0584 61308 - cell. 329 6136569 -
e mail: studioarchitettura.ara@gmail.com - P. I.V.A. 01783170465 - C.F. R55MNL68R19 L833T