


Progetto impianto fotovoltaico

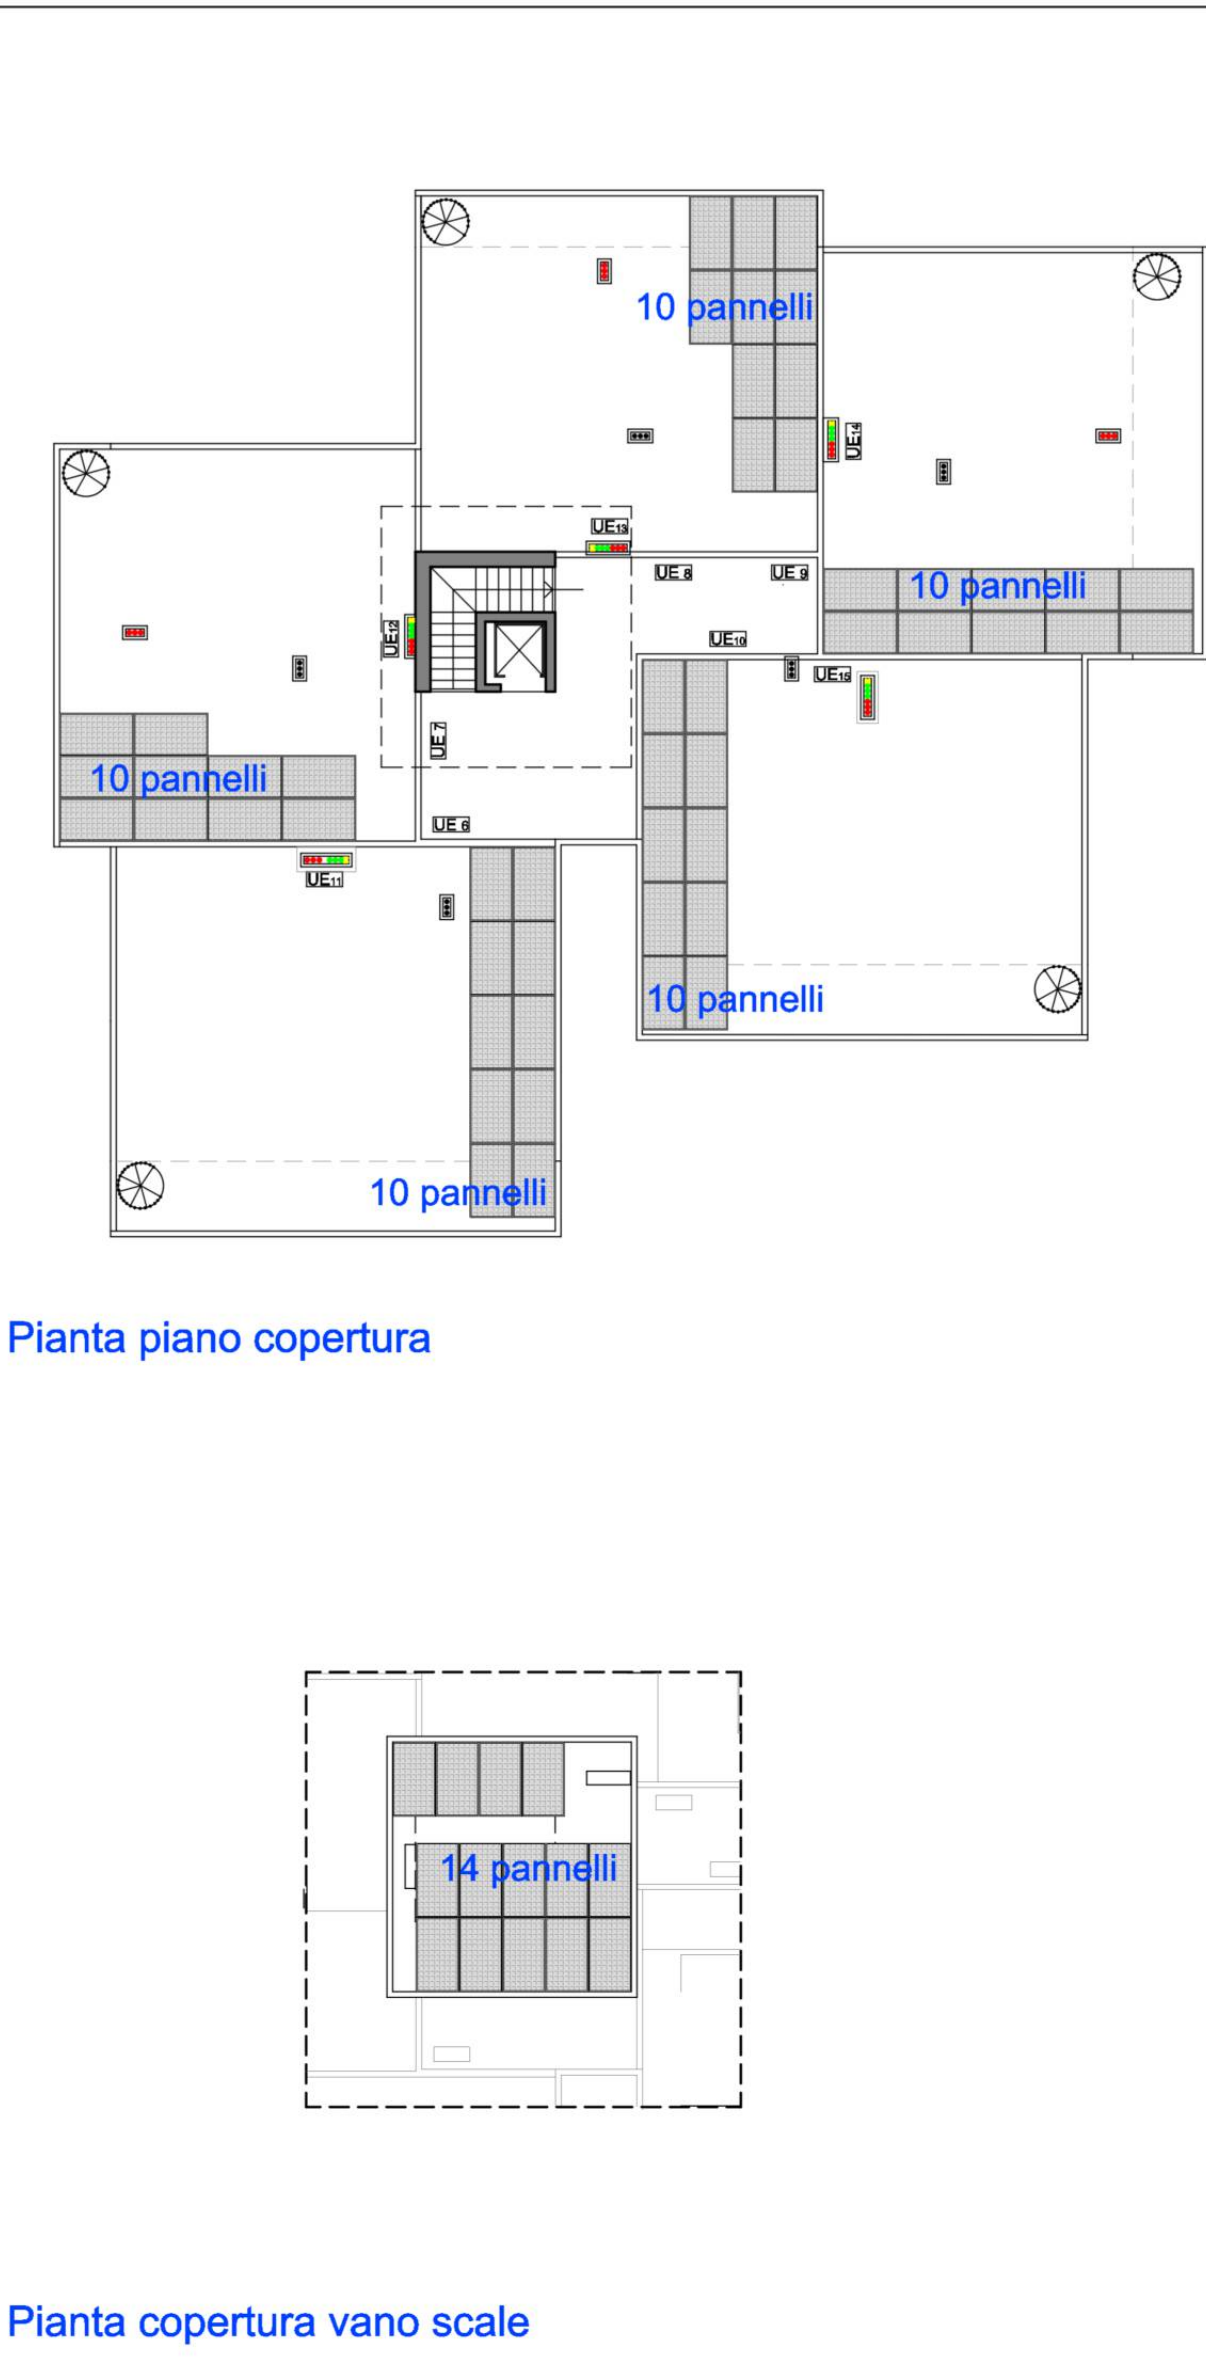

Dettaglio pannello fotovoltaico

modulo pannello fotovoltaico

schema assemblaggio pannelli fotovoltaici
distanziamento cm 1,00

COMUNE DI PIETRASANTA

OGGETTO

Piano di recupero in applicazione della scheda norma TU_r16, mediante eliminazione dell'edificio esistente abbandonato, con la realizzazione di 15 unità residenziali

UBICAZIONE

Via Astoria, Pietrasanta (LU)

FOGLIO - MAPPALE

Foglio 44 mappale II5 sub I e porzione mappale IOI9

TAVOLA PR.T22

Progetto impianto fotovoltaico e accumulo

DATA

10/08/2026

SCALA

1:200

elaborato grafico

PROTOCOLLO

SPAZIO UFFICIO

RICHIEDENTI

IL TECNICO

IL TUO CONTRIBUTO PER UN MONDO PIU' VERDE

QUESTO UFFICIO COMPENSA LE PROPRIE EMISSIONI DI CO2 PRODUCCENDO ENERGIA ELETTRICA DA IMPIANTO FOTOVOLTAICO E PIANTANDO NUOVI ALBERI AD ALTI CONTRIBUENDO ALLA RIFORMAZIONE DEL PLANETA

ANTONELLO RUSSO ARCHITETTO

via santa caterina 2 - 55011 lido di camaiore (lu) - tel. 0581 6808 - cell. 329 6136569 - e mail: studioarchitetturaara@gmail.com - P.IVA 0178370465 - CF.RS57111L 68R9L833T