


Distanza dai confini

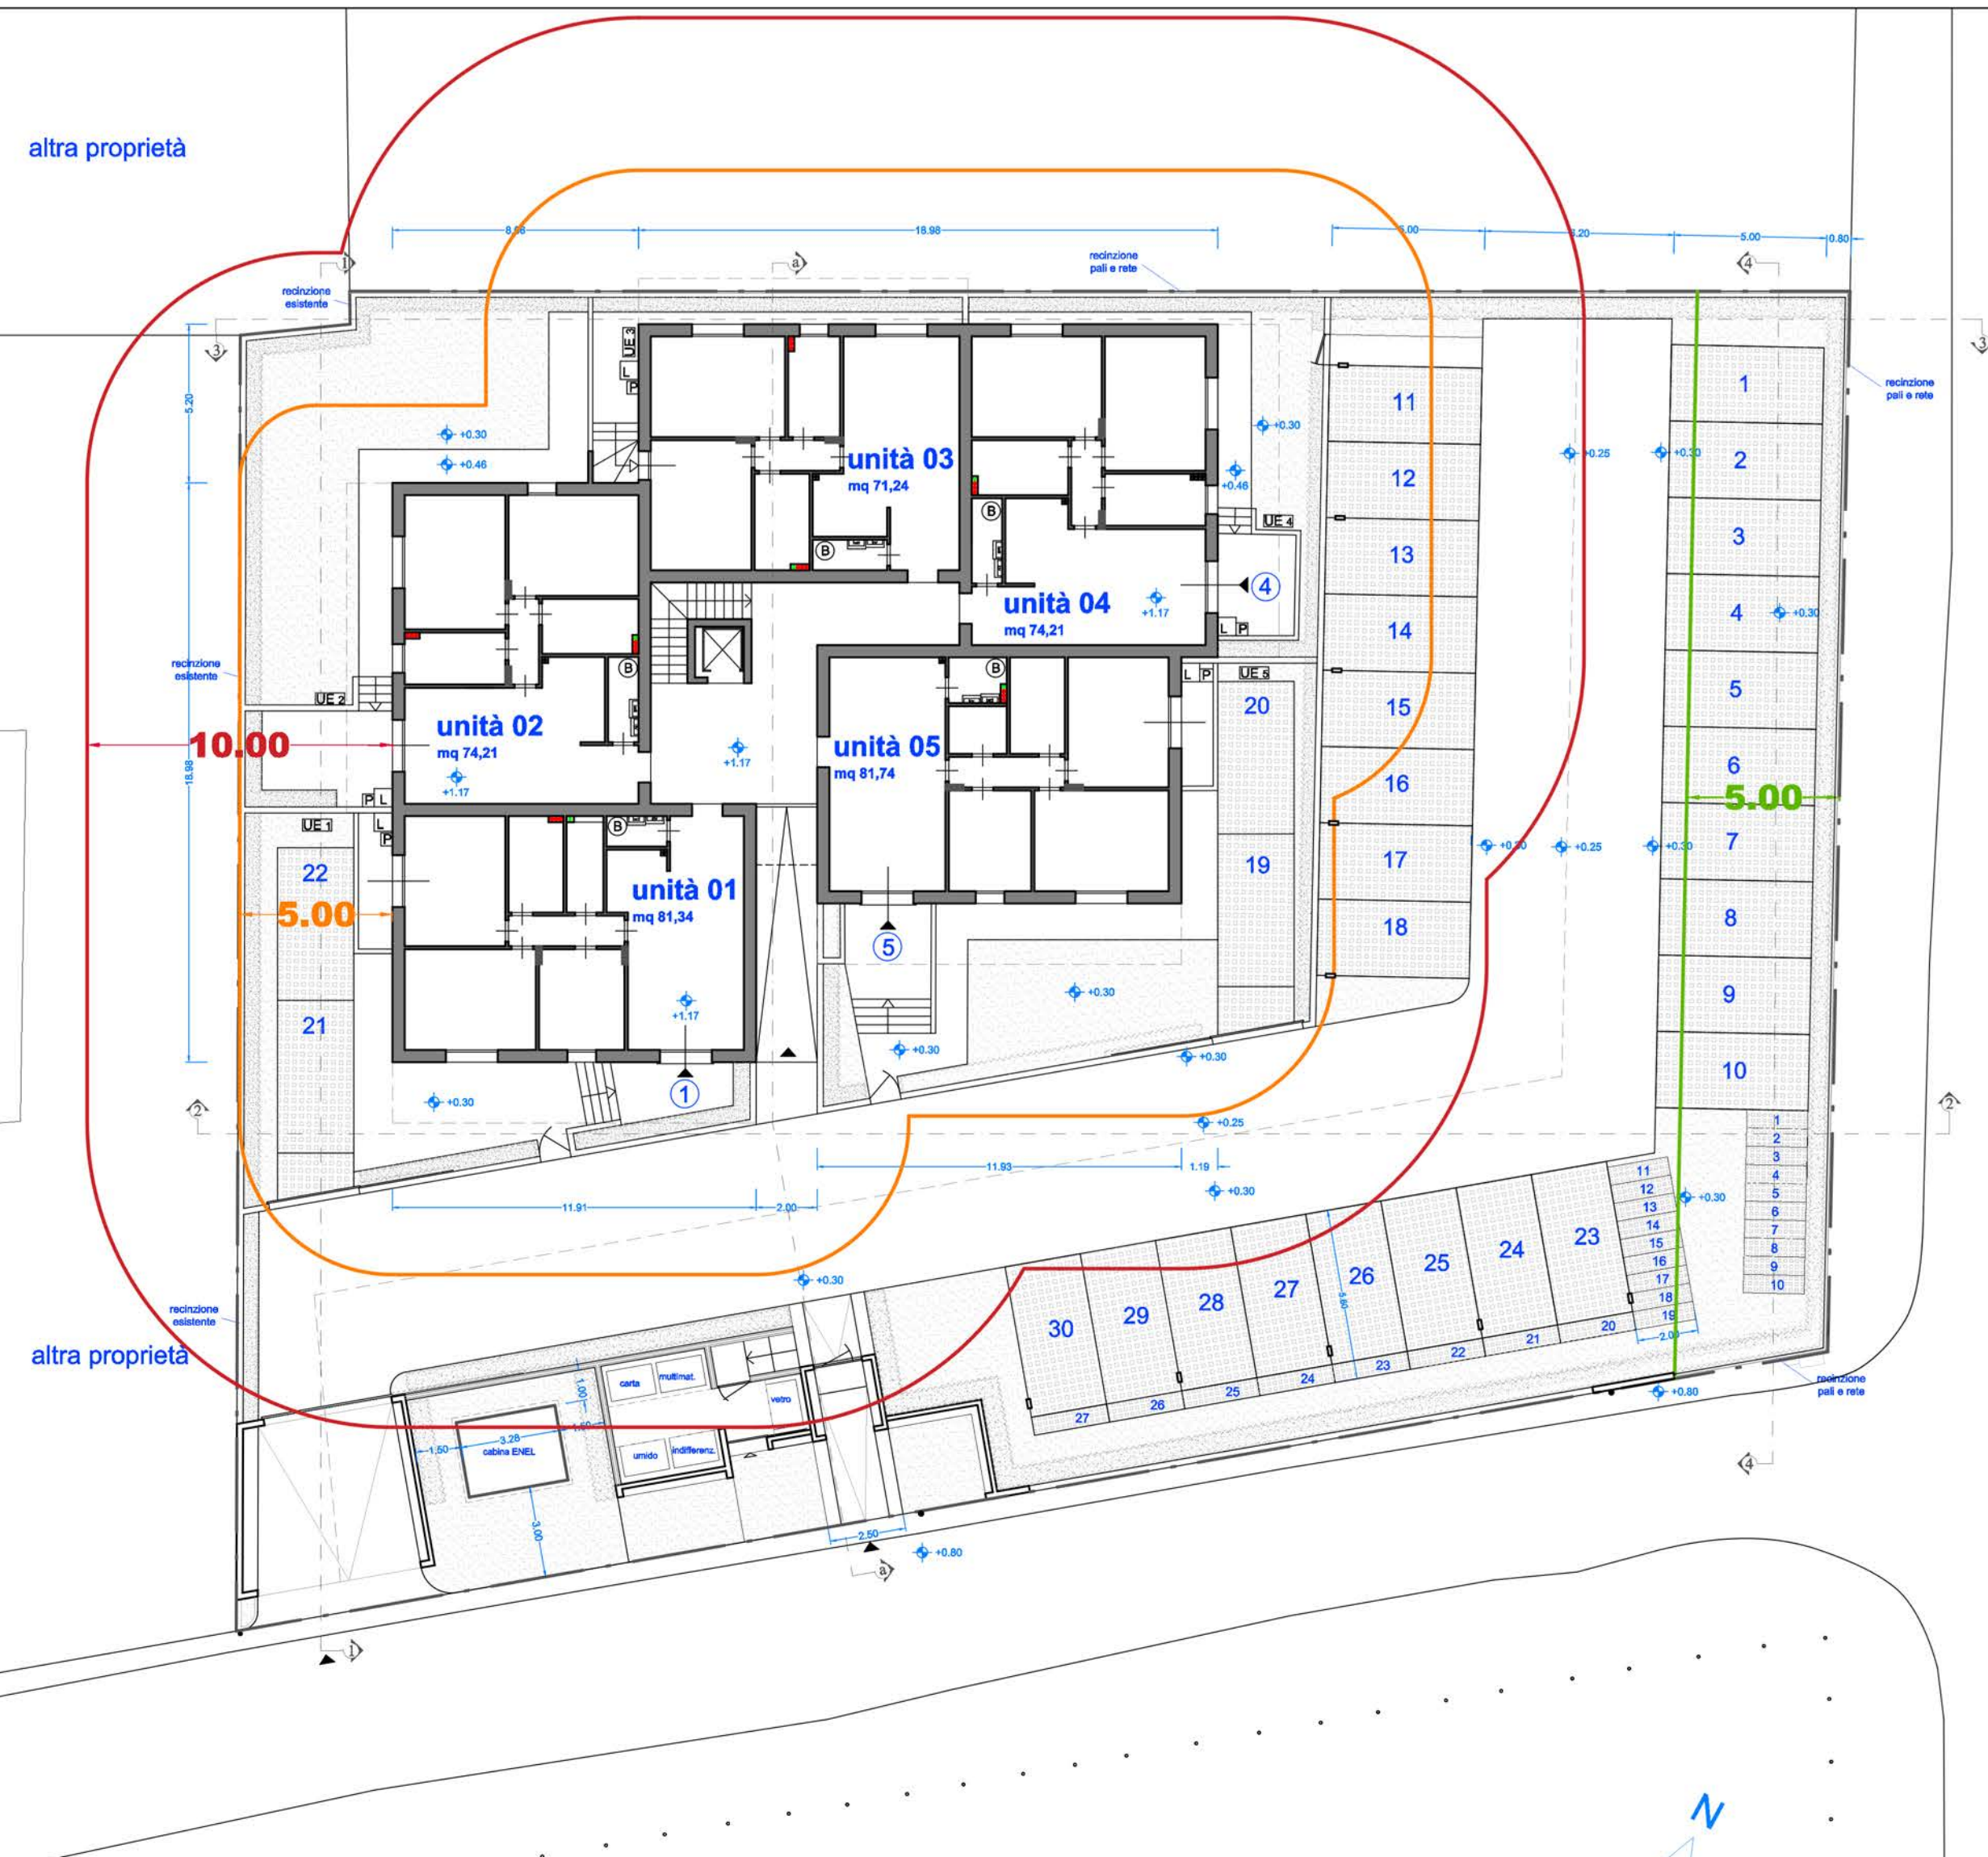

Planimetria generale scala 1:200

COMUNE
DI
PIETRASANTA

OGGETTO
Piano di recupero in applicazione della scheda norma TU_r16, mediante eliminazione dell'edificio esistente abbandonato, con la realizzazione di 15 unità residenziali

UBICAZIONE

FOGLIO - MAPPALE

TAVOLA
PR.T23

PROTOCOLLO

Verifica
distanze dai
fabbricati e
dai confini

SPAZIO UFFICIO

DATA
25/03/2026

RICHIEDENTI


SCALA
1:200

IL TECNICO

elaborato grafico
ARPA

IL TUO CONTRIBUTO
PER UN MONDO
PIU' VERDE

QUESTO UFFICIO COMPENSA LE PROPRIE EMISSIONI DI CO2 PRODUCCENDO ENERGIA ELETTRICA DA IMPIANTO FOTOVOLTAICO E PIANTEANDO NUOVI ALBERI AD HATI CONTRIBUENDO ALLA RIFORESTAZIONE DEL PIANETA

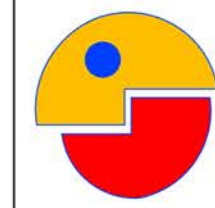

ANTONELLO RUSSO ARCHITETTO
via santa caterina 2 - 55041 lido di camaiore (lu) - tel. 0581 61308 - cell. 329 6136569 -
e-mail studioarchitettura@antonello.it - P. I.V.A. 01783170465 - C.F. R55111L 68R19 L633T