

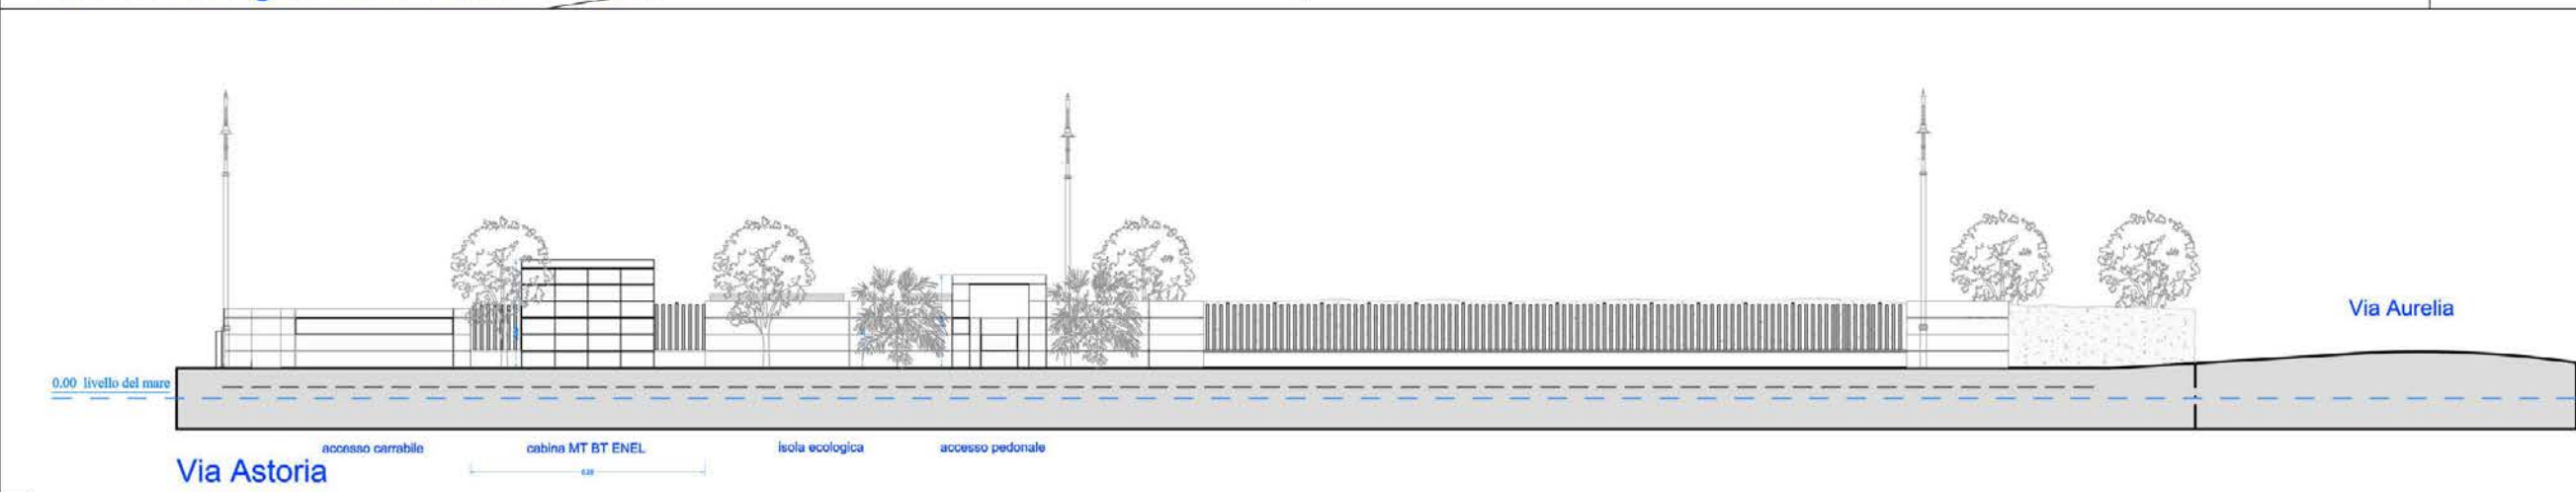



Progetto del verde

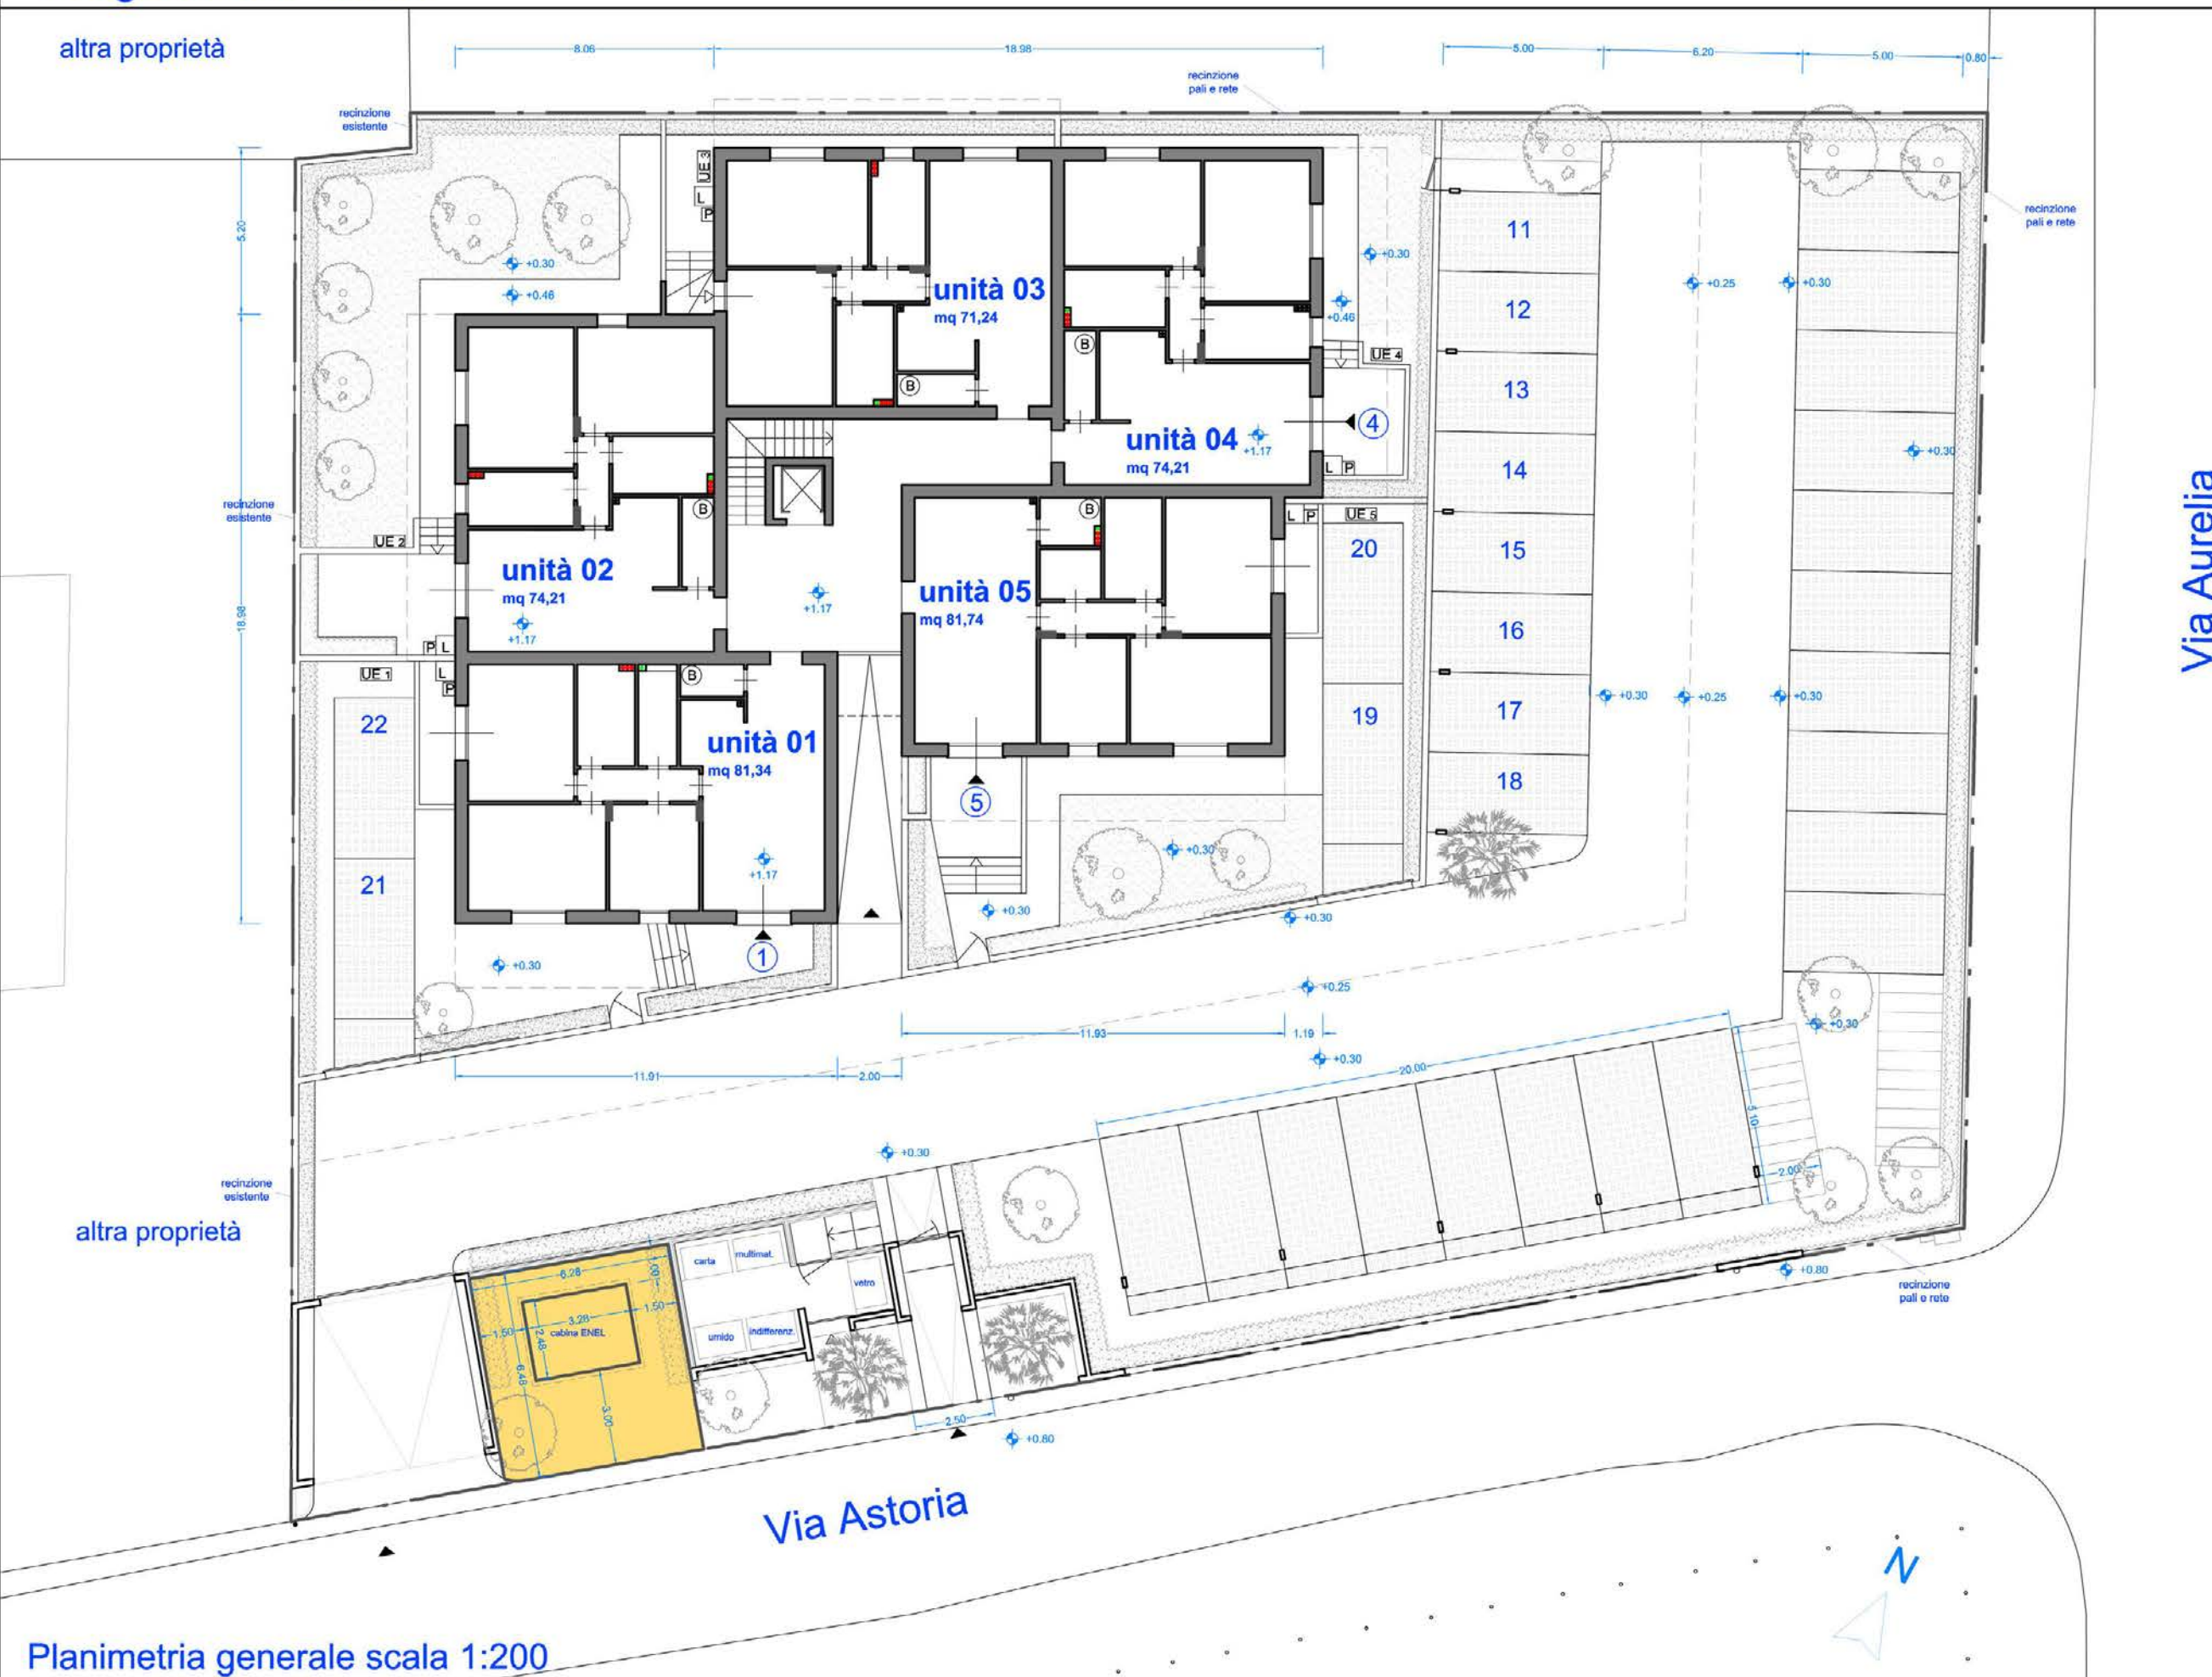


Dettagli cabina ENEL

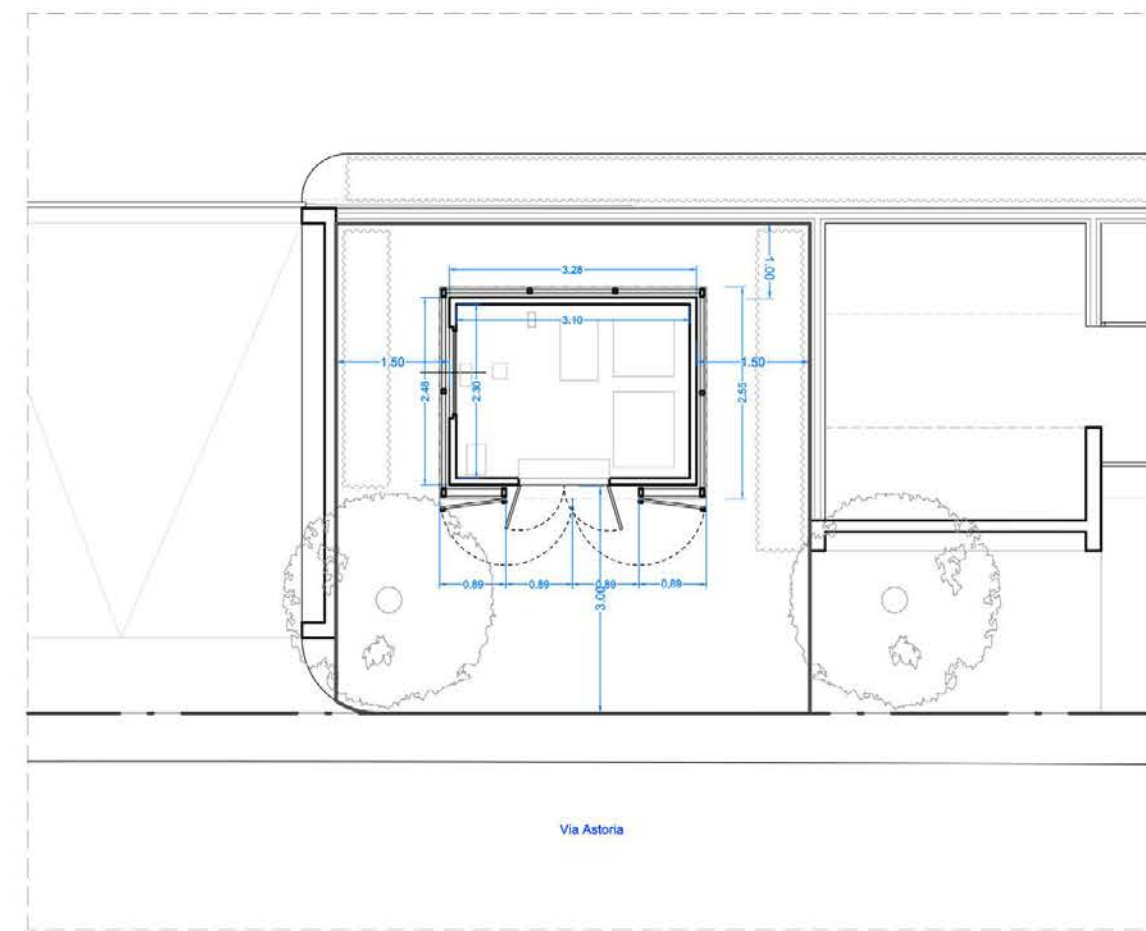


Pianta cabina DG2062 (box ridotto tipo Venezia) 1:100

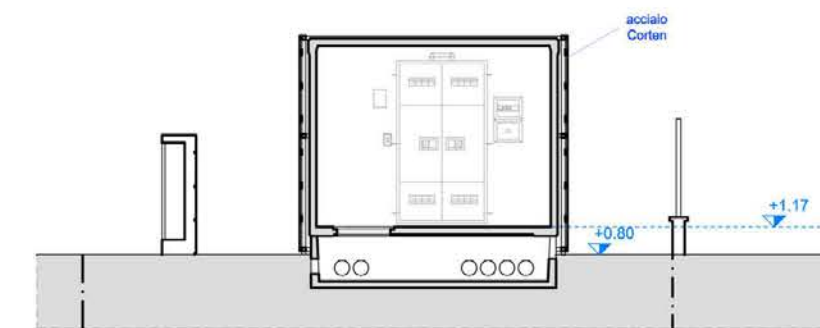


Sezione A-A 1:100

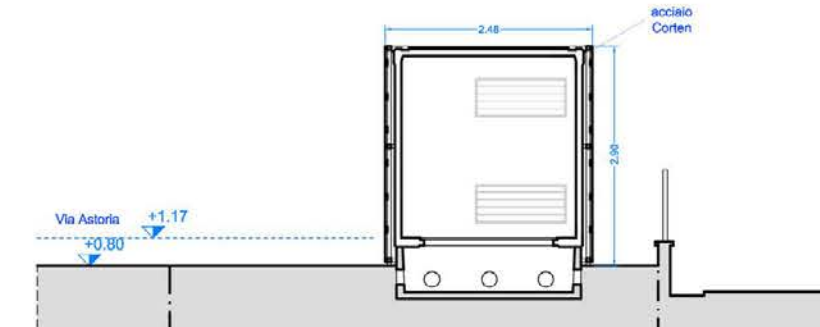


Sezione B-B 1:100

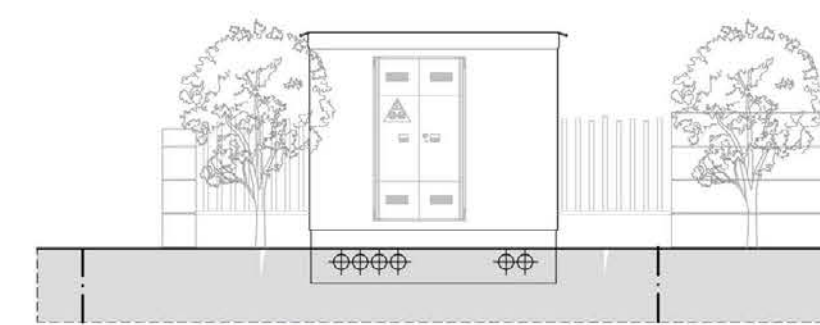


Prospetto frontale 1:100

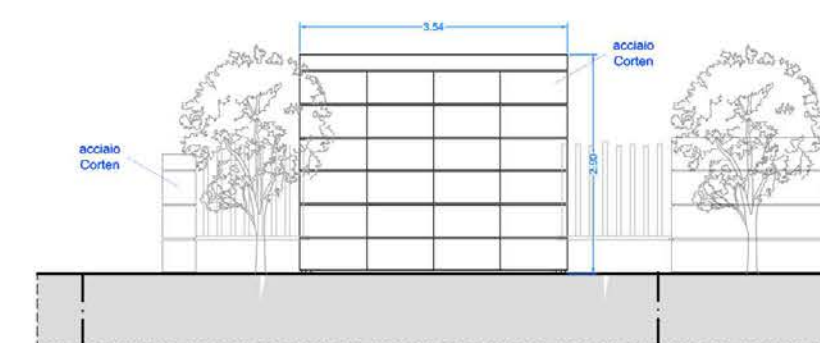

Prospetto frontale con carter in Corten 1:100

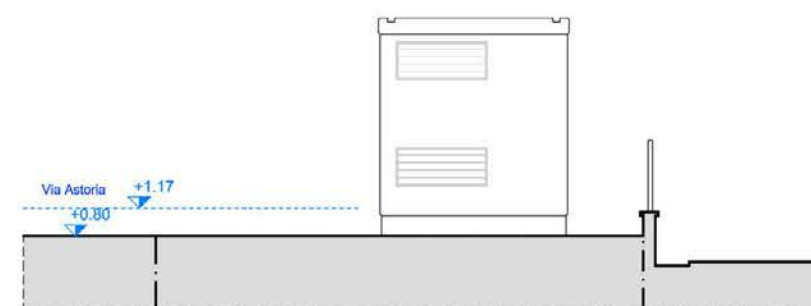

Prospetto laterale 1:100

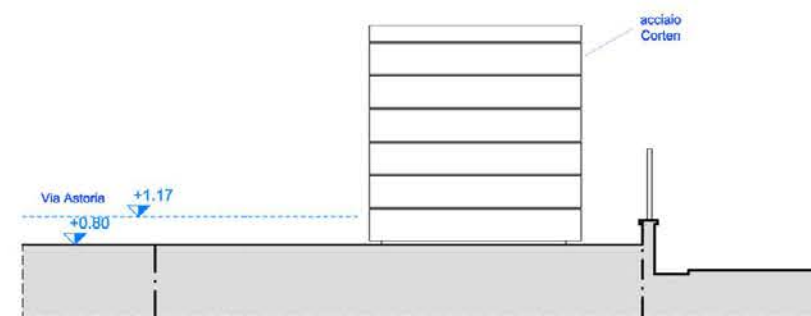

Prospetto laterale carter in Corten 1:100

-  Lotto da cedere ad ENEL distribuzione
-  Area ingombro cabina ENEL
-  Area in cessione

COMUNE
DI
PIETRASANTA

OGGETTO

Piano di recupero in applicazione della scheda
norma TU_r16, mediante eliminazione
dell'edificio esistente abbandonato, con la
realizzazione di 15 unità residenziali

UBICAZIONE

Via Astoria, Pietrasanta (LU)

FOGLIO - MAPPALE

Foglio 44 mappale II5 sub I e porzione mappale IOI9

TAVOLA
PR.T24

Progetto cabina ENEL

DATA

25/03/2026


SCALA

I:200
I:100



NWG
FOR PLANET
N. 1593639

IL TUO CONTRIBUTO
PER UN MONDO
PIU' VERDE

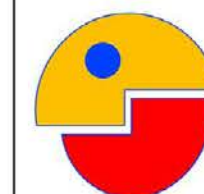

ANTONELLO RUSSO ARCHITETTO

via santa caterina 2 - 55011 lido di camaiore (lu) - tel. 0584 61808 - cell. 329 6136569 -
e mail: studioarchitetturaara@gmail.com - P.IVA 0178370165 - C.F. RSSNNL68R9L833T