
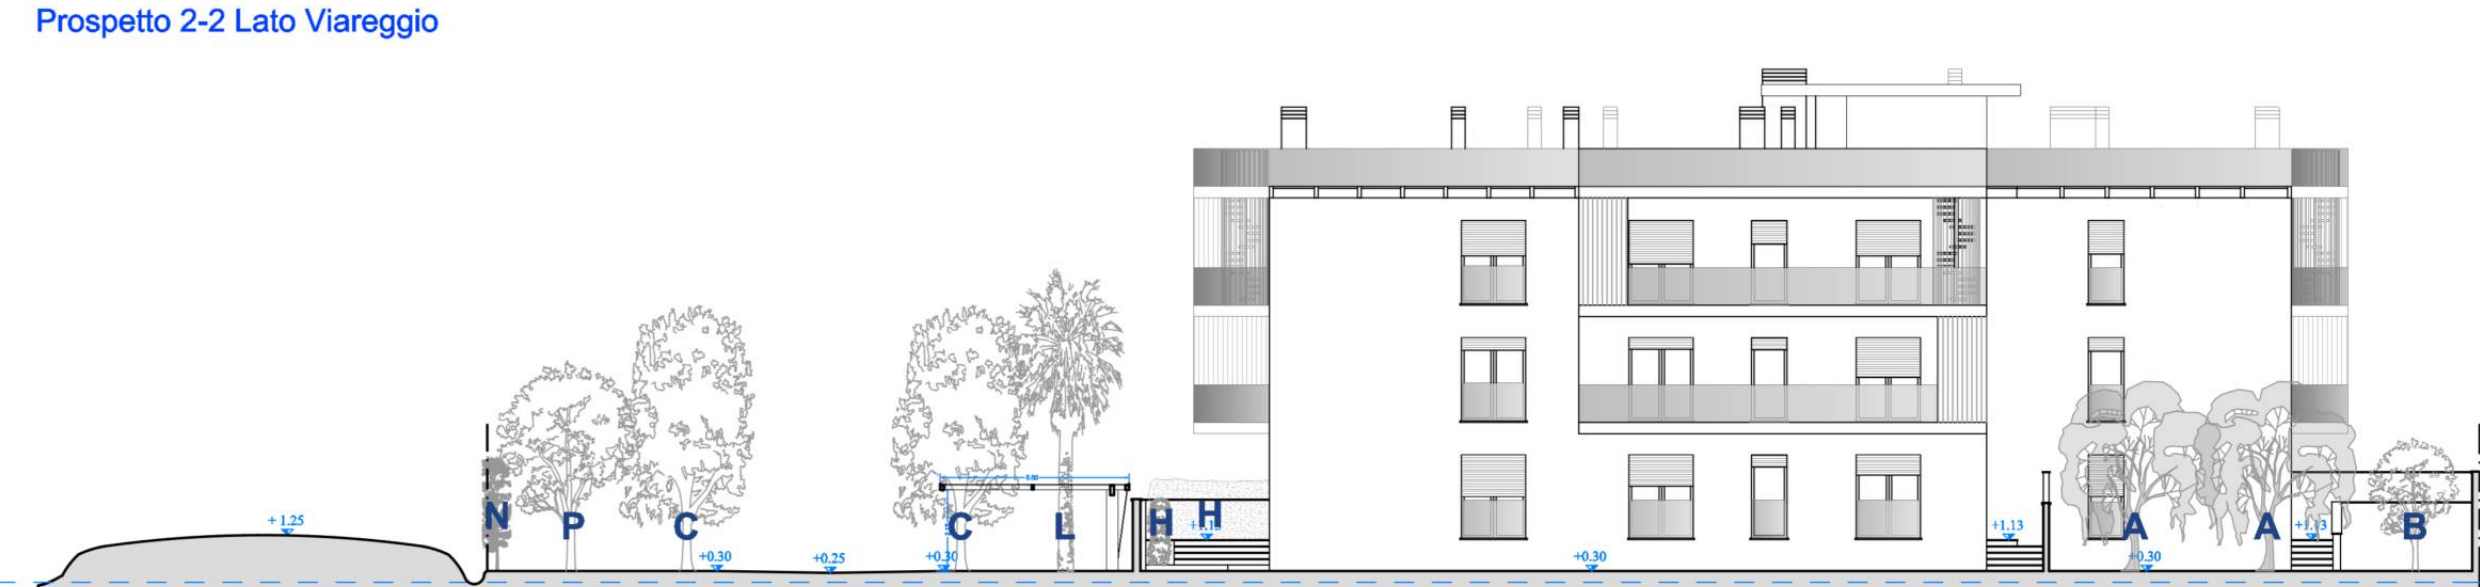
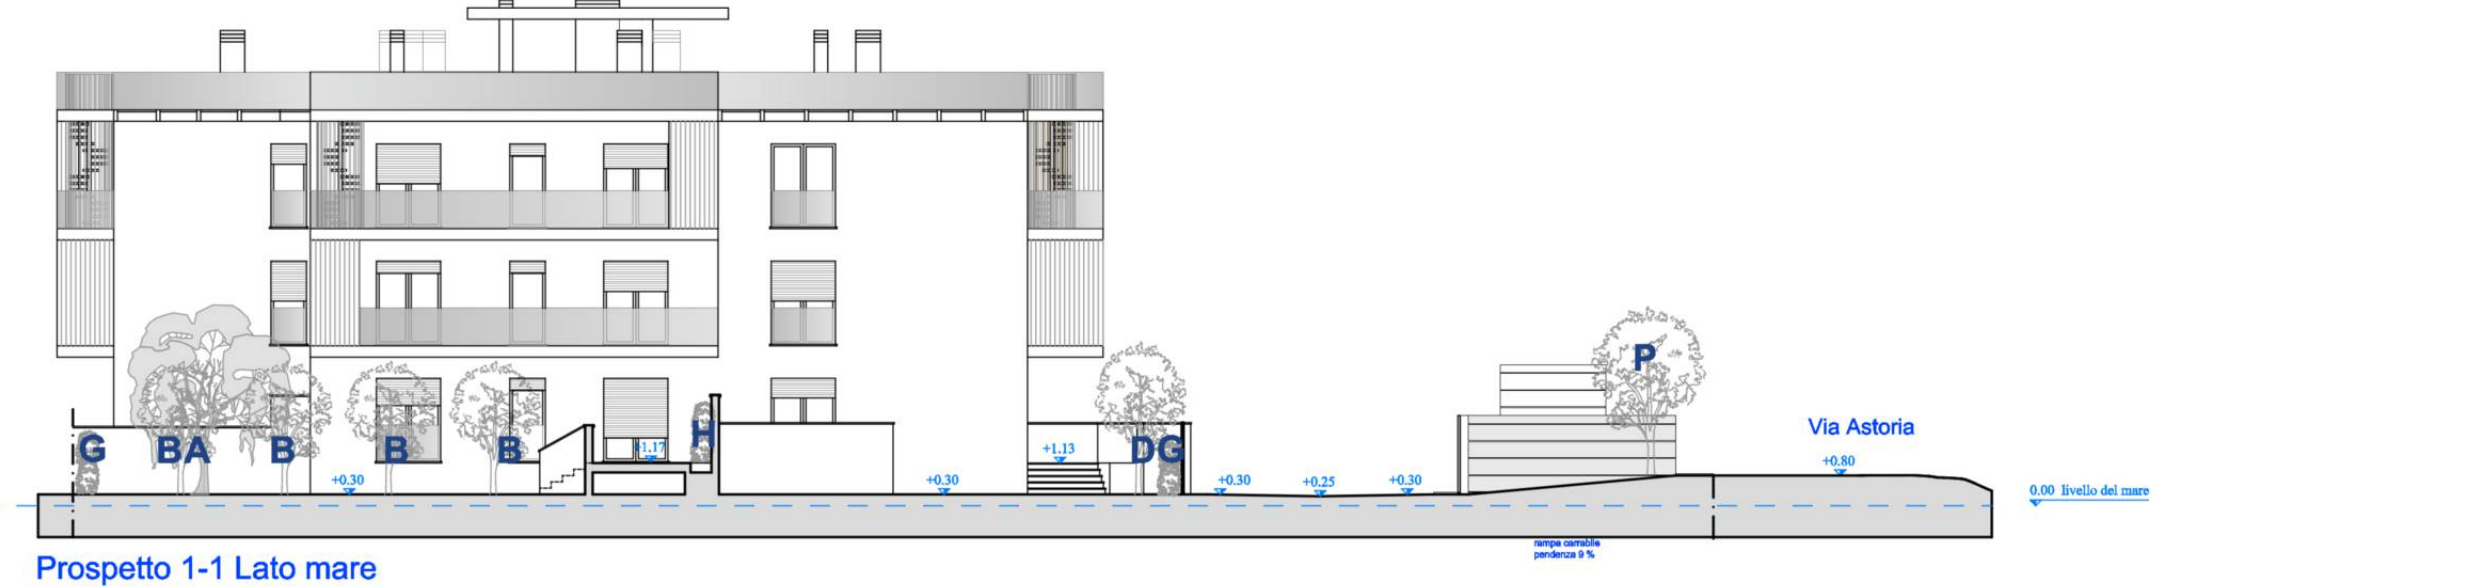
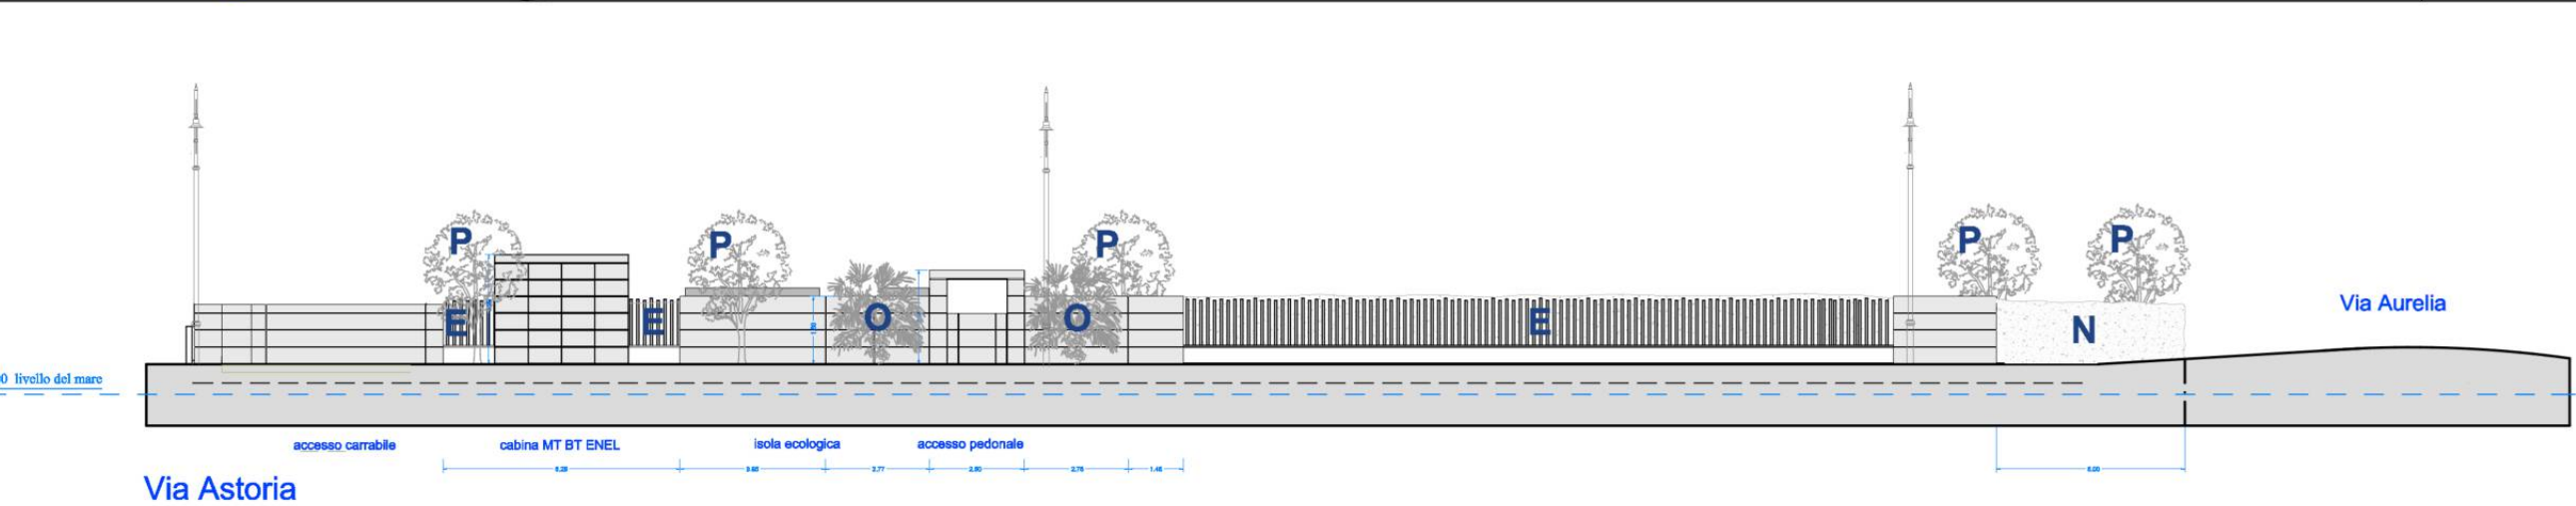


Progetto del verde

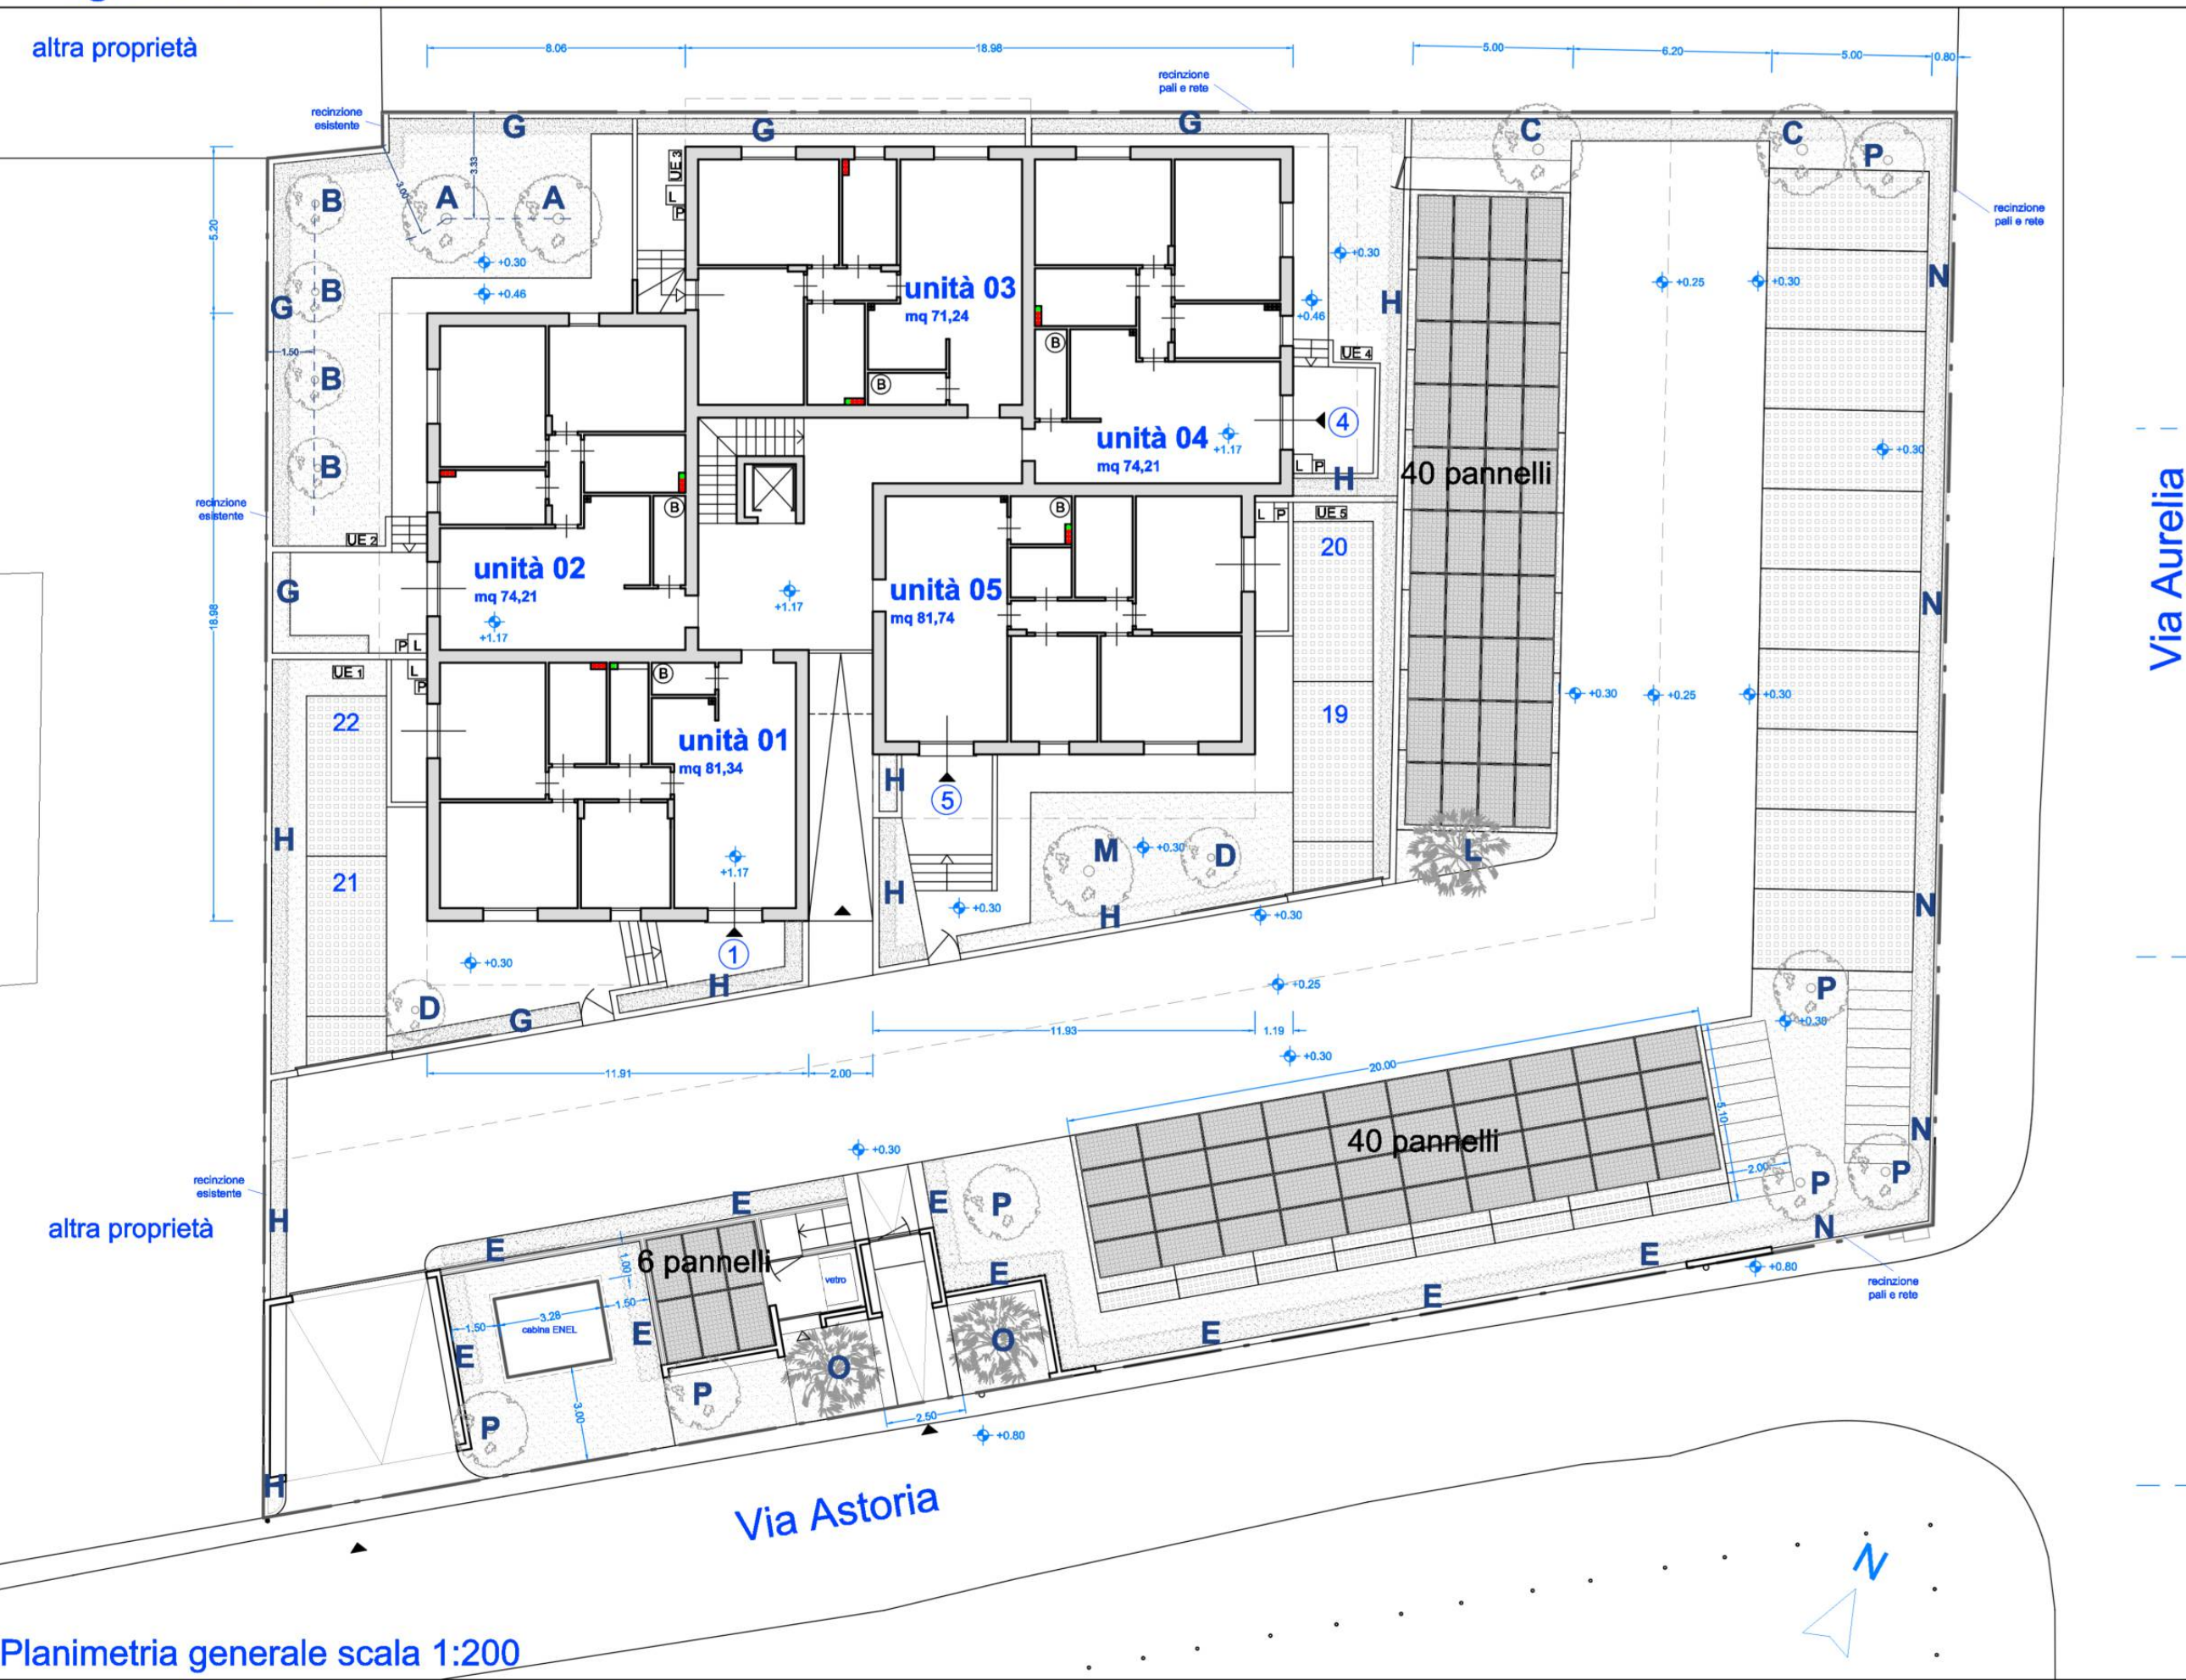

Legenda

- | | |
|---------------------------------|-------------------------|
| A Sophora japonica pendula | H Osmanthus fragrans |
| B Nerium oleander | I Philadelphus spp |
| C Quercus ilex | L Trachycarpus fortunei |
| D Ilex aquifolium castaneifolia | M Quercus suber |
| E Cupressus leylandii | N Eucalyptus gunnii |
| F Jasminum spp | O Chamaerops humilis |
| G Eleagnus spp | P Arbutus unedo |

COMUNE DI PIETRASANTA	OGGETTO	
	Piano di recupero in applicazione della scheda norma TU_r16, mediante eliminazione dell'edificio esistente abbandonato, con la realizzazione di 15 unità residenziali	
	UBICAZIONE	
	Via Astoria, Pietrasanta (LU)	
	FOGLIO - MAPPALE	
	Foglio 44 mappale II5 sub I e porzione mappale IOI9	
TAVOLA PR.T25	elaborato grafico ARA	PROTOCOLLO
Progetto del verde		SPAZIO UFFICIO
DATA 10/08/2026		RICHIEDENTI
SCALA 1:200		IL TECNICO
NUC FOR PLANET N. 1593639 IL TUO CONTRIBUTO PER UN MONDO PIU' VERDE	ANTONELLO RUSSO ARCHITETTO via santa catterina 2 - 55011 lido di camaiore (lu) - tel 0581 61308 - cell 329 613659 - e mail studioarchitetturaara@gmail.com - P.IVA 0176370465 - CF R551116819 L633T	
QUESTO UFFICIO COMPENSA LE PROPRIE EMISSIONI DI CO2 PRODUCCENDO ENERGIA ELETTRICA DA IMPIANTO FOTOVOLTAICO E PIANIFICANDO NUOVI ALBERI AD ALTI CONTRIBUENDO ALLA RIFORMAZIONE DEL PIANETA		