
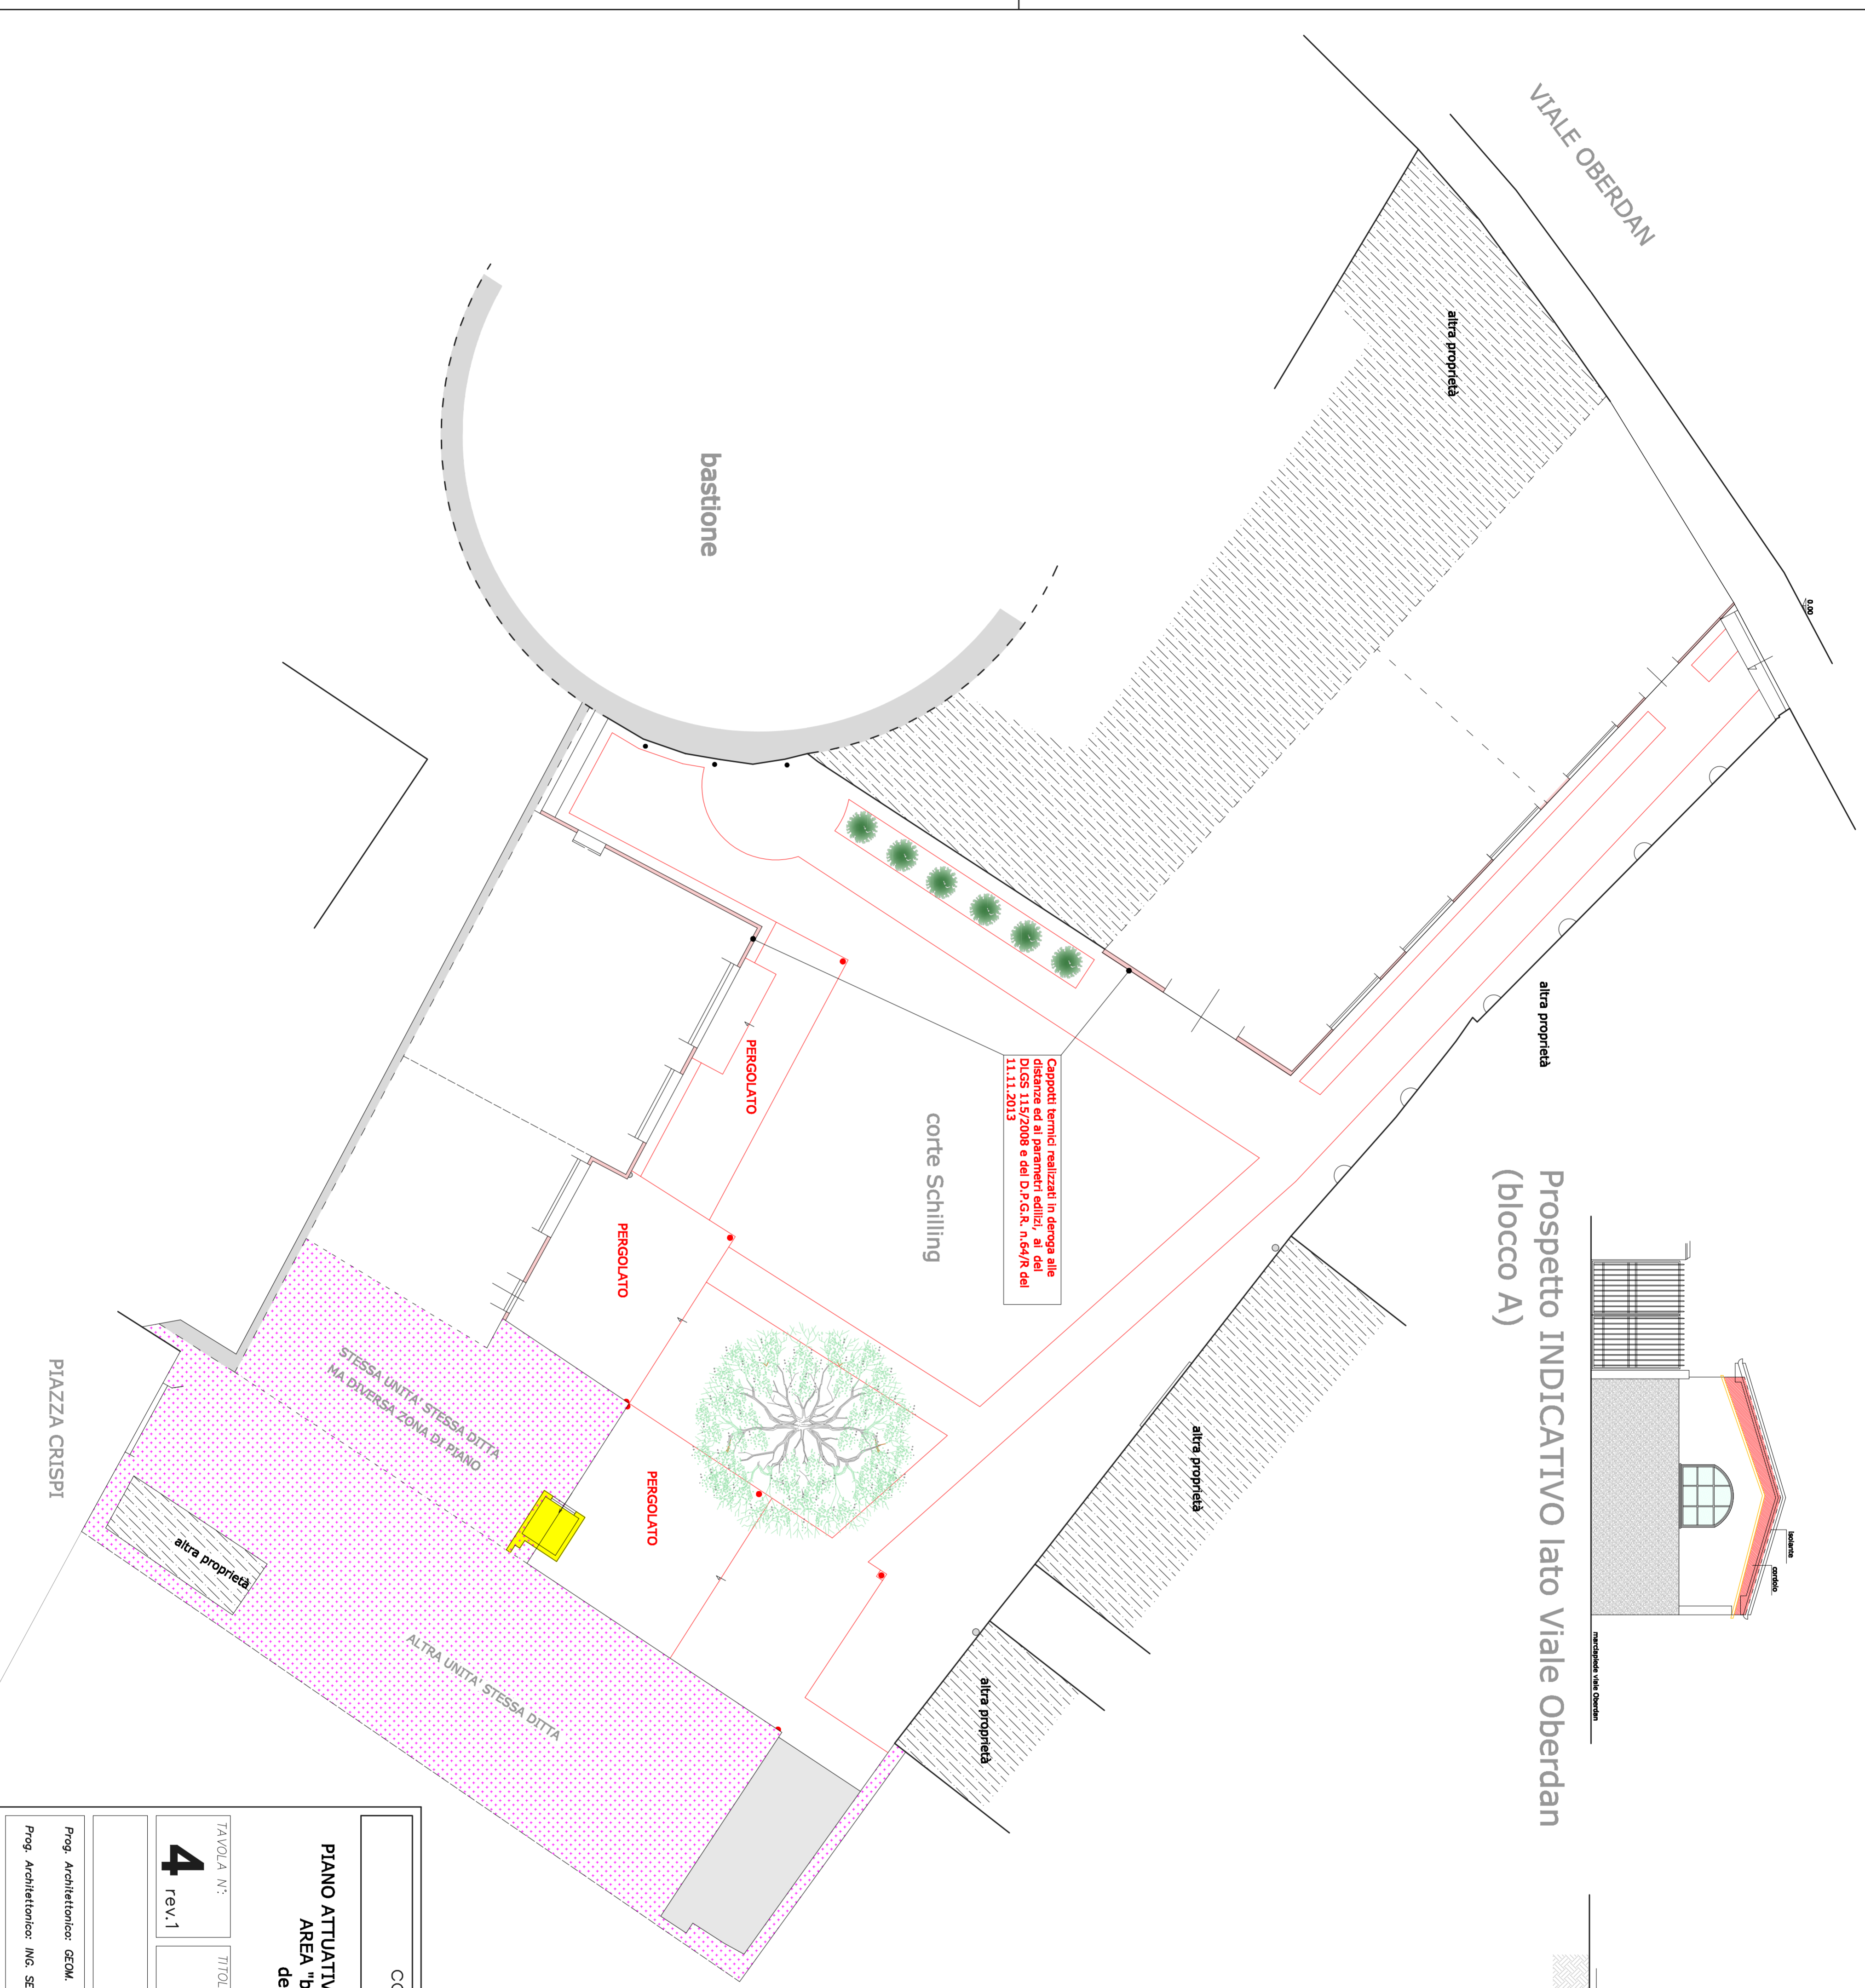


Prospetto INDICATIVO lato Viale Oberdan
(blocco A)

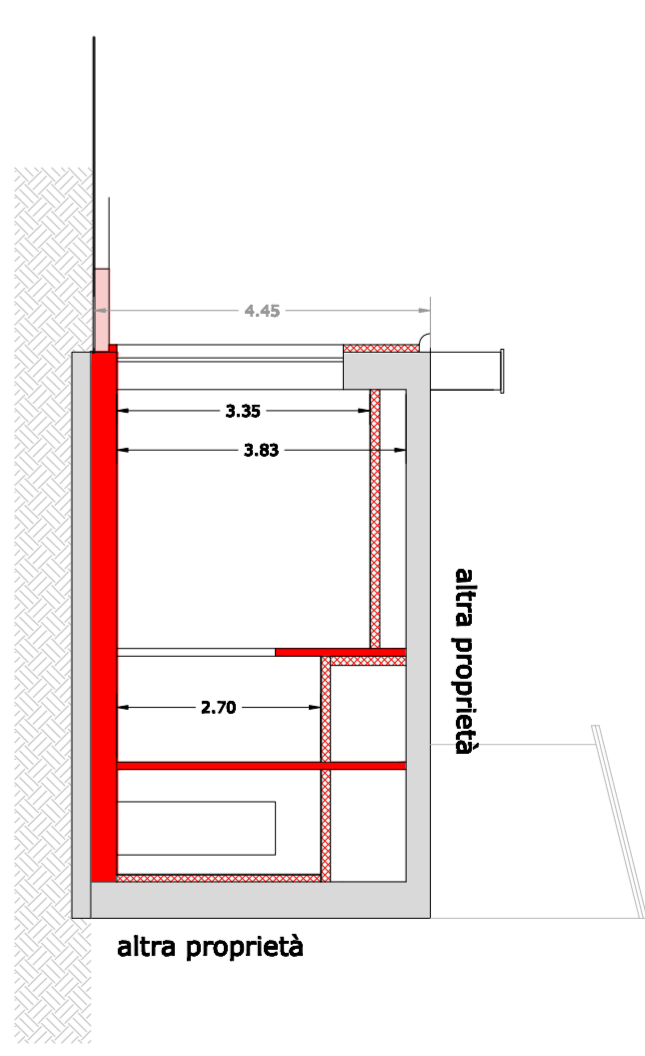

Capofila: terreni realizzati in deroga alle disposizioni del regolamento edilizio e del D.P.C.R. n. 64/R del 11.11.2013

COMUNE DI PIETRASANTA
PROVINCIA DI LUCCA

PIANO ATTUATIVO PER RISTRUTTURAZIONE URBANISTICA
AREA "B" TAV.5.1P - LA CITTÀ STORICA -
denominata CORTE SCHILLING
Viale Oberdan

TAVOLA N°: 4
rev.1

TITOLO DELLA TAVOLA:
SOVRAPPPOSTO

03/2015
1:100

Proprietà: SIGR SCHILLING
VIALE OBERDAN

Prog. Architettonico: GEOM. DANIELE CERAGIOLI
Prog. Architettonico: ING. SERGIO BOSCHI

STUDIO TECNICO INGEO
SOM. MARINELLA DI PIETRO LANTINI 427
SOM. SERGIO BOSCHI 427
SOM. DANIELE CERAGIOLI 427
Via. Oberdan, 10 - 55010 Pietrasanta (LU)
tel. 0586/241111 - fax 0586/241112
info@studioingeo.com