
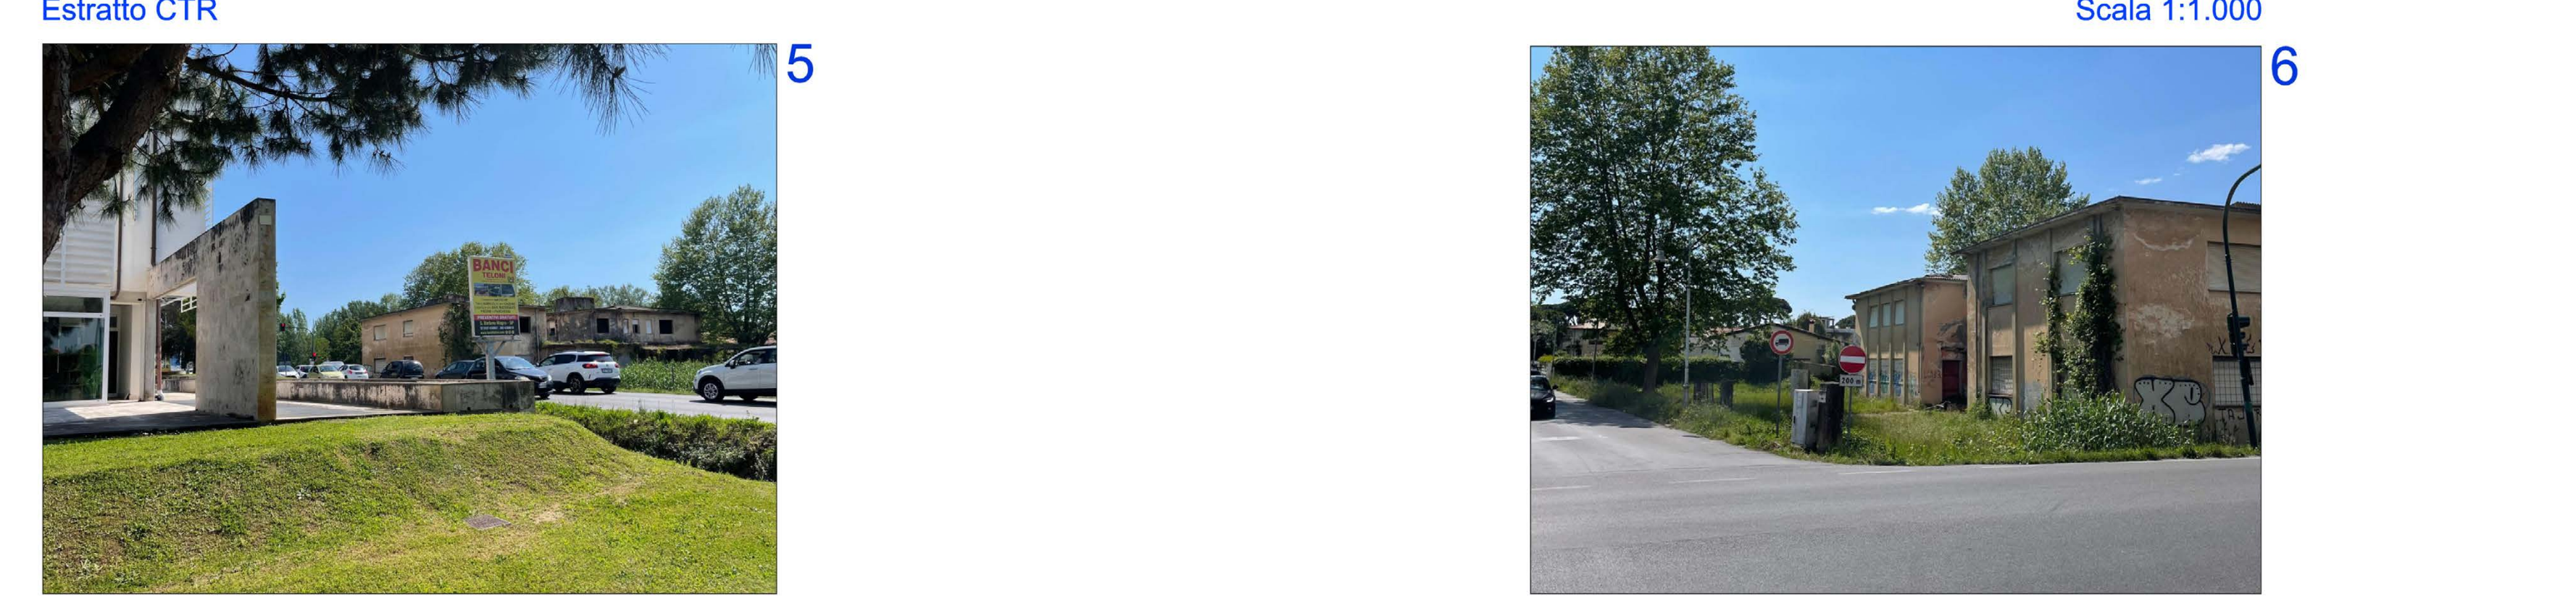
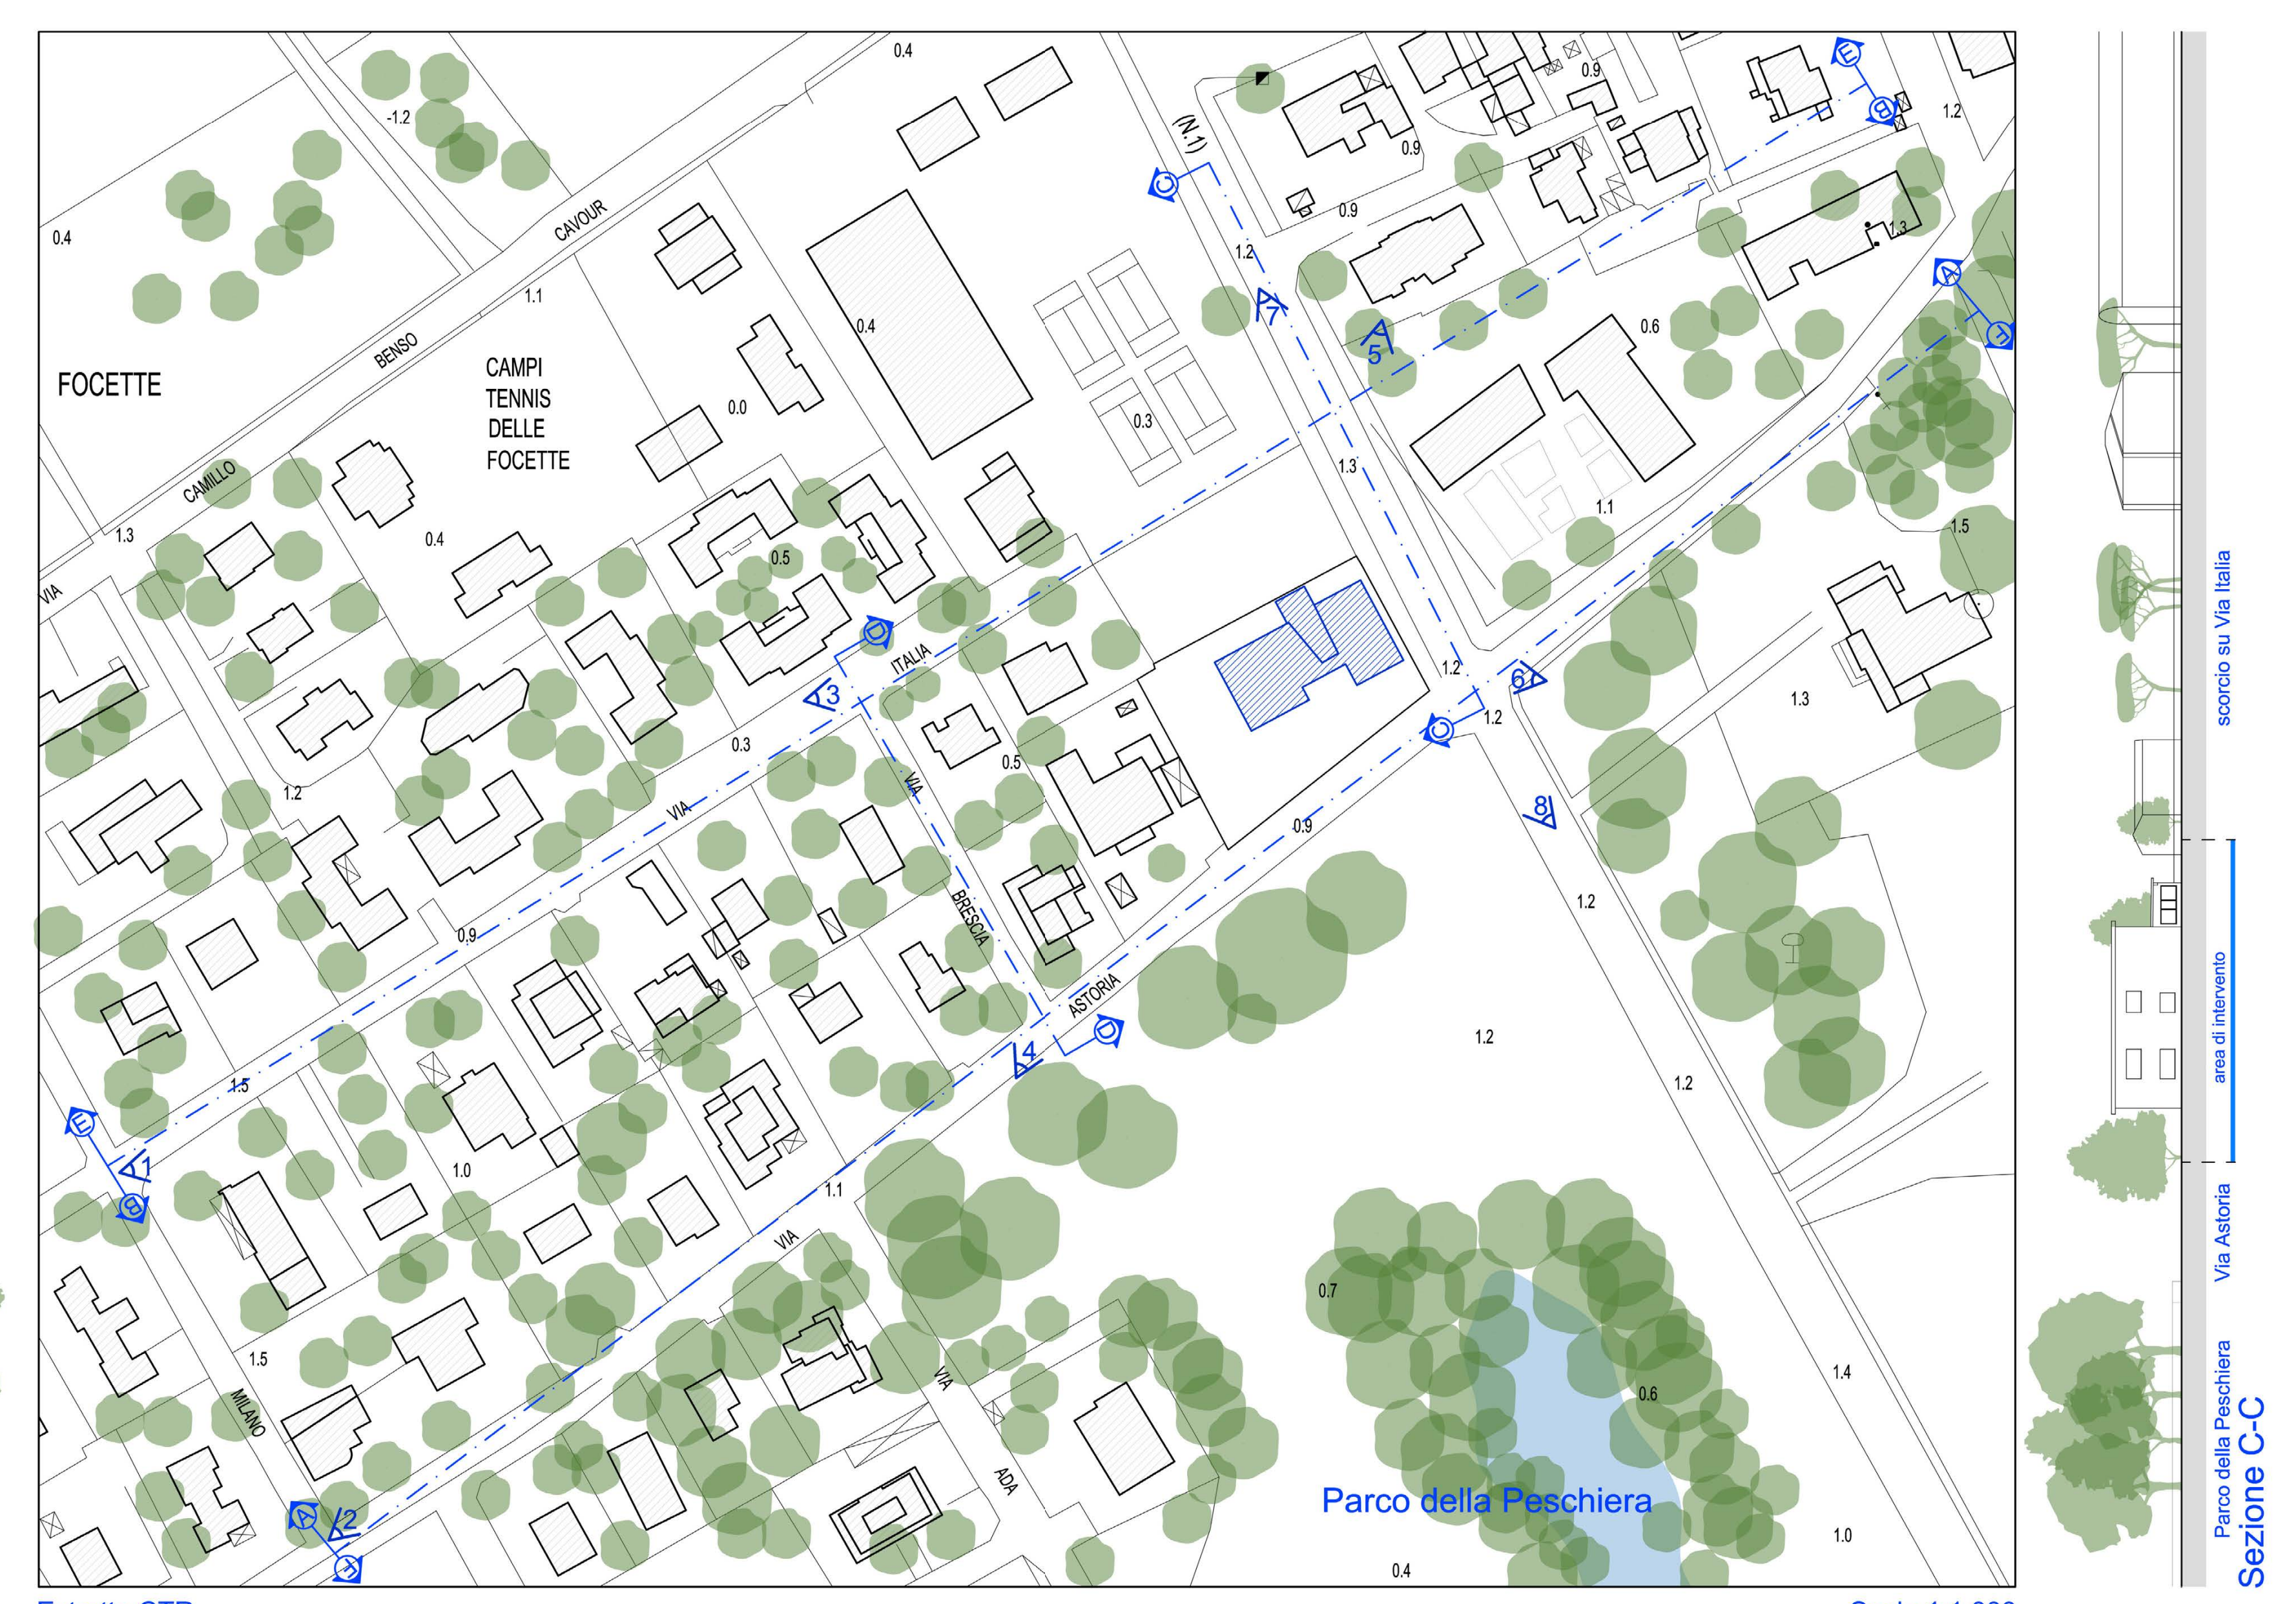


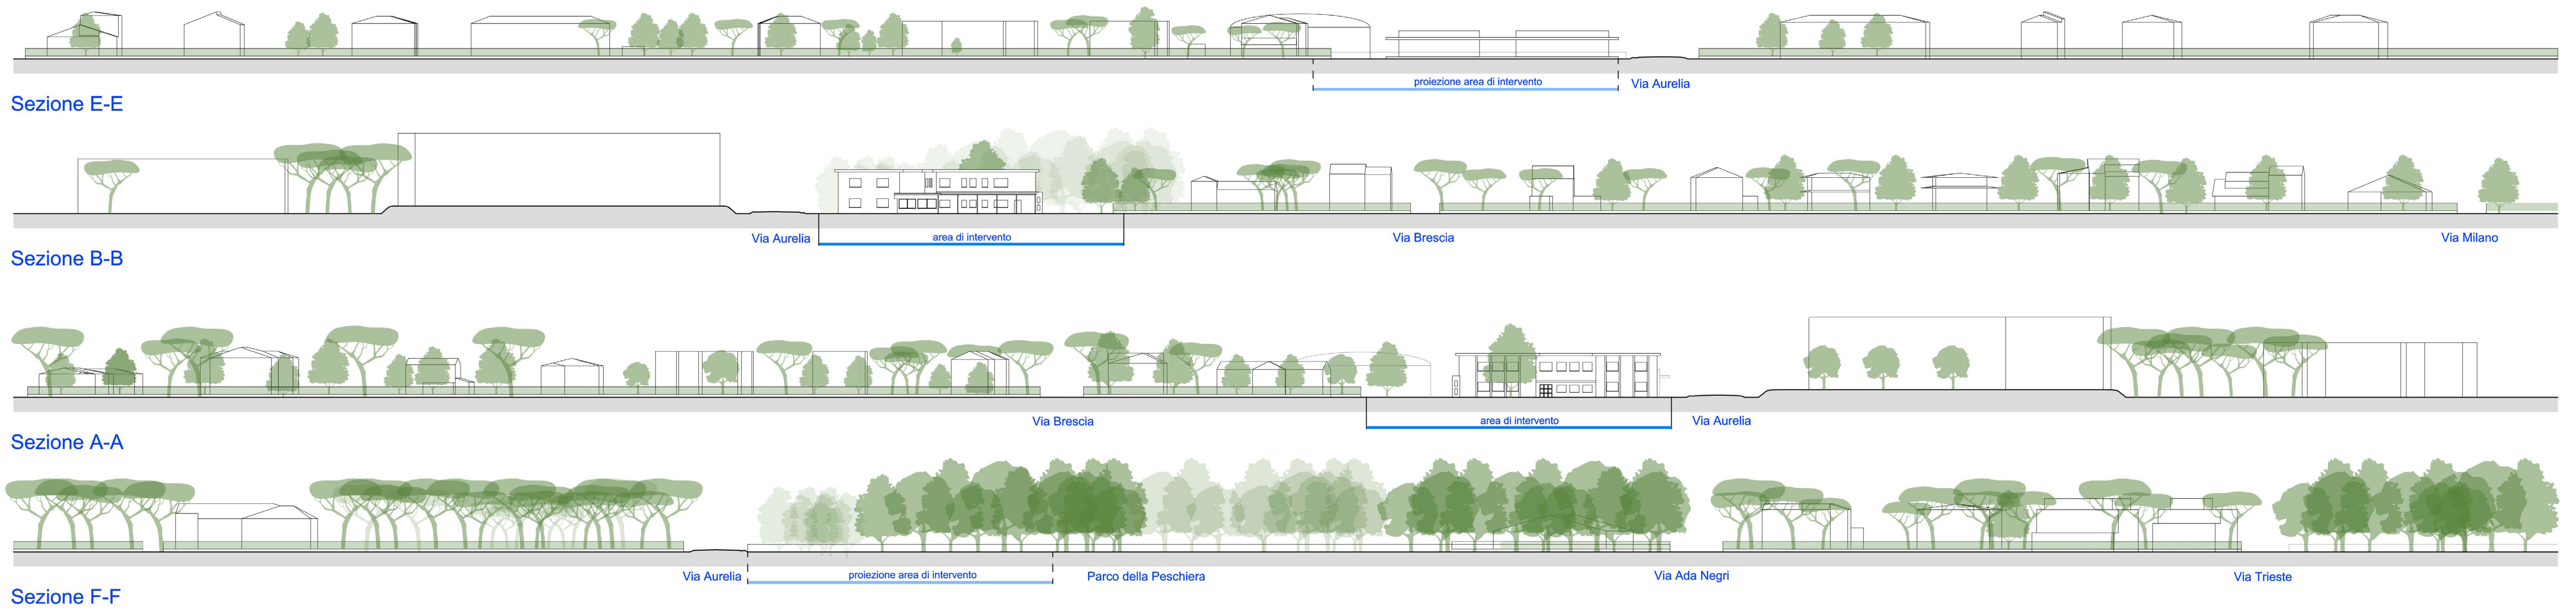

COMUNE DI PIETRASANTA		OGGETTO Piano di recupero in applicazione della scheda norma TU r16, mediante eliminazione dell'edificio esistente abbandonato, con la realizzazione di 15 unità residenziali	
		UBICAZIONE Via Astoria, Pietrasanta (LU)	
		FOGLIO - MAPPAL Foglio 44 mappale II5 sub I e porzione mappale IOI9	
TAVOLA PR. TO3		PROTOCOLLO	
Rilievo stato attuale Planimetria generale e skyline		SPAZIO UFFICIO	
DATA 25/05/2026		RICHIEDENTI	
SCALA 1:500 1:1.000		IL TECNICO	