



Stato attuale - Verifica superfici permeabili

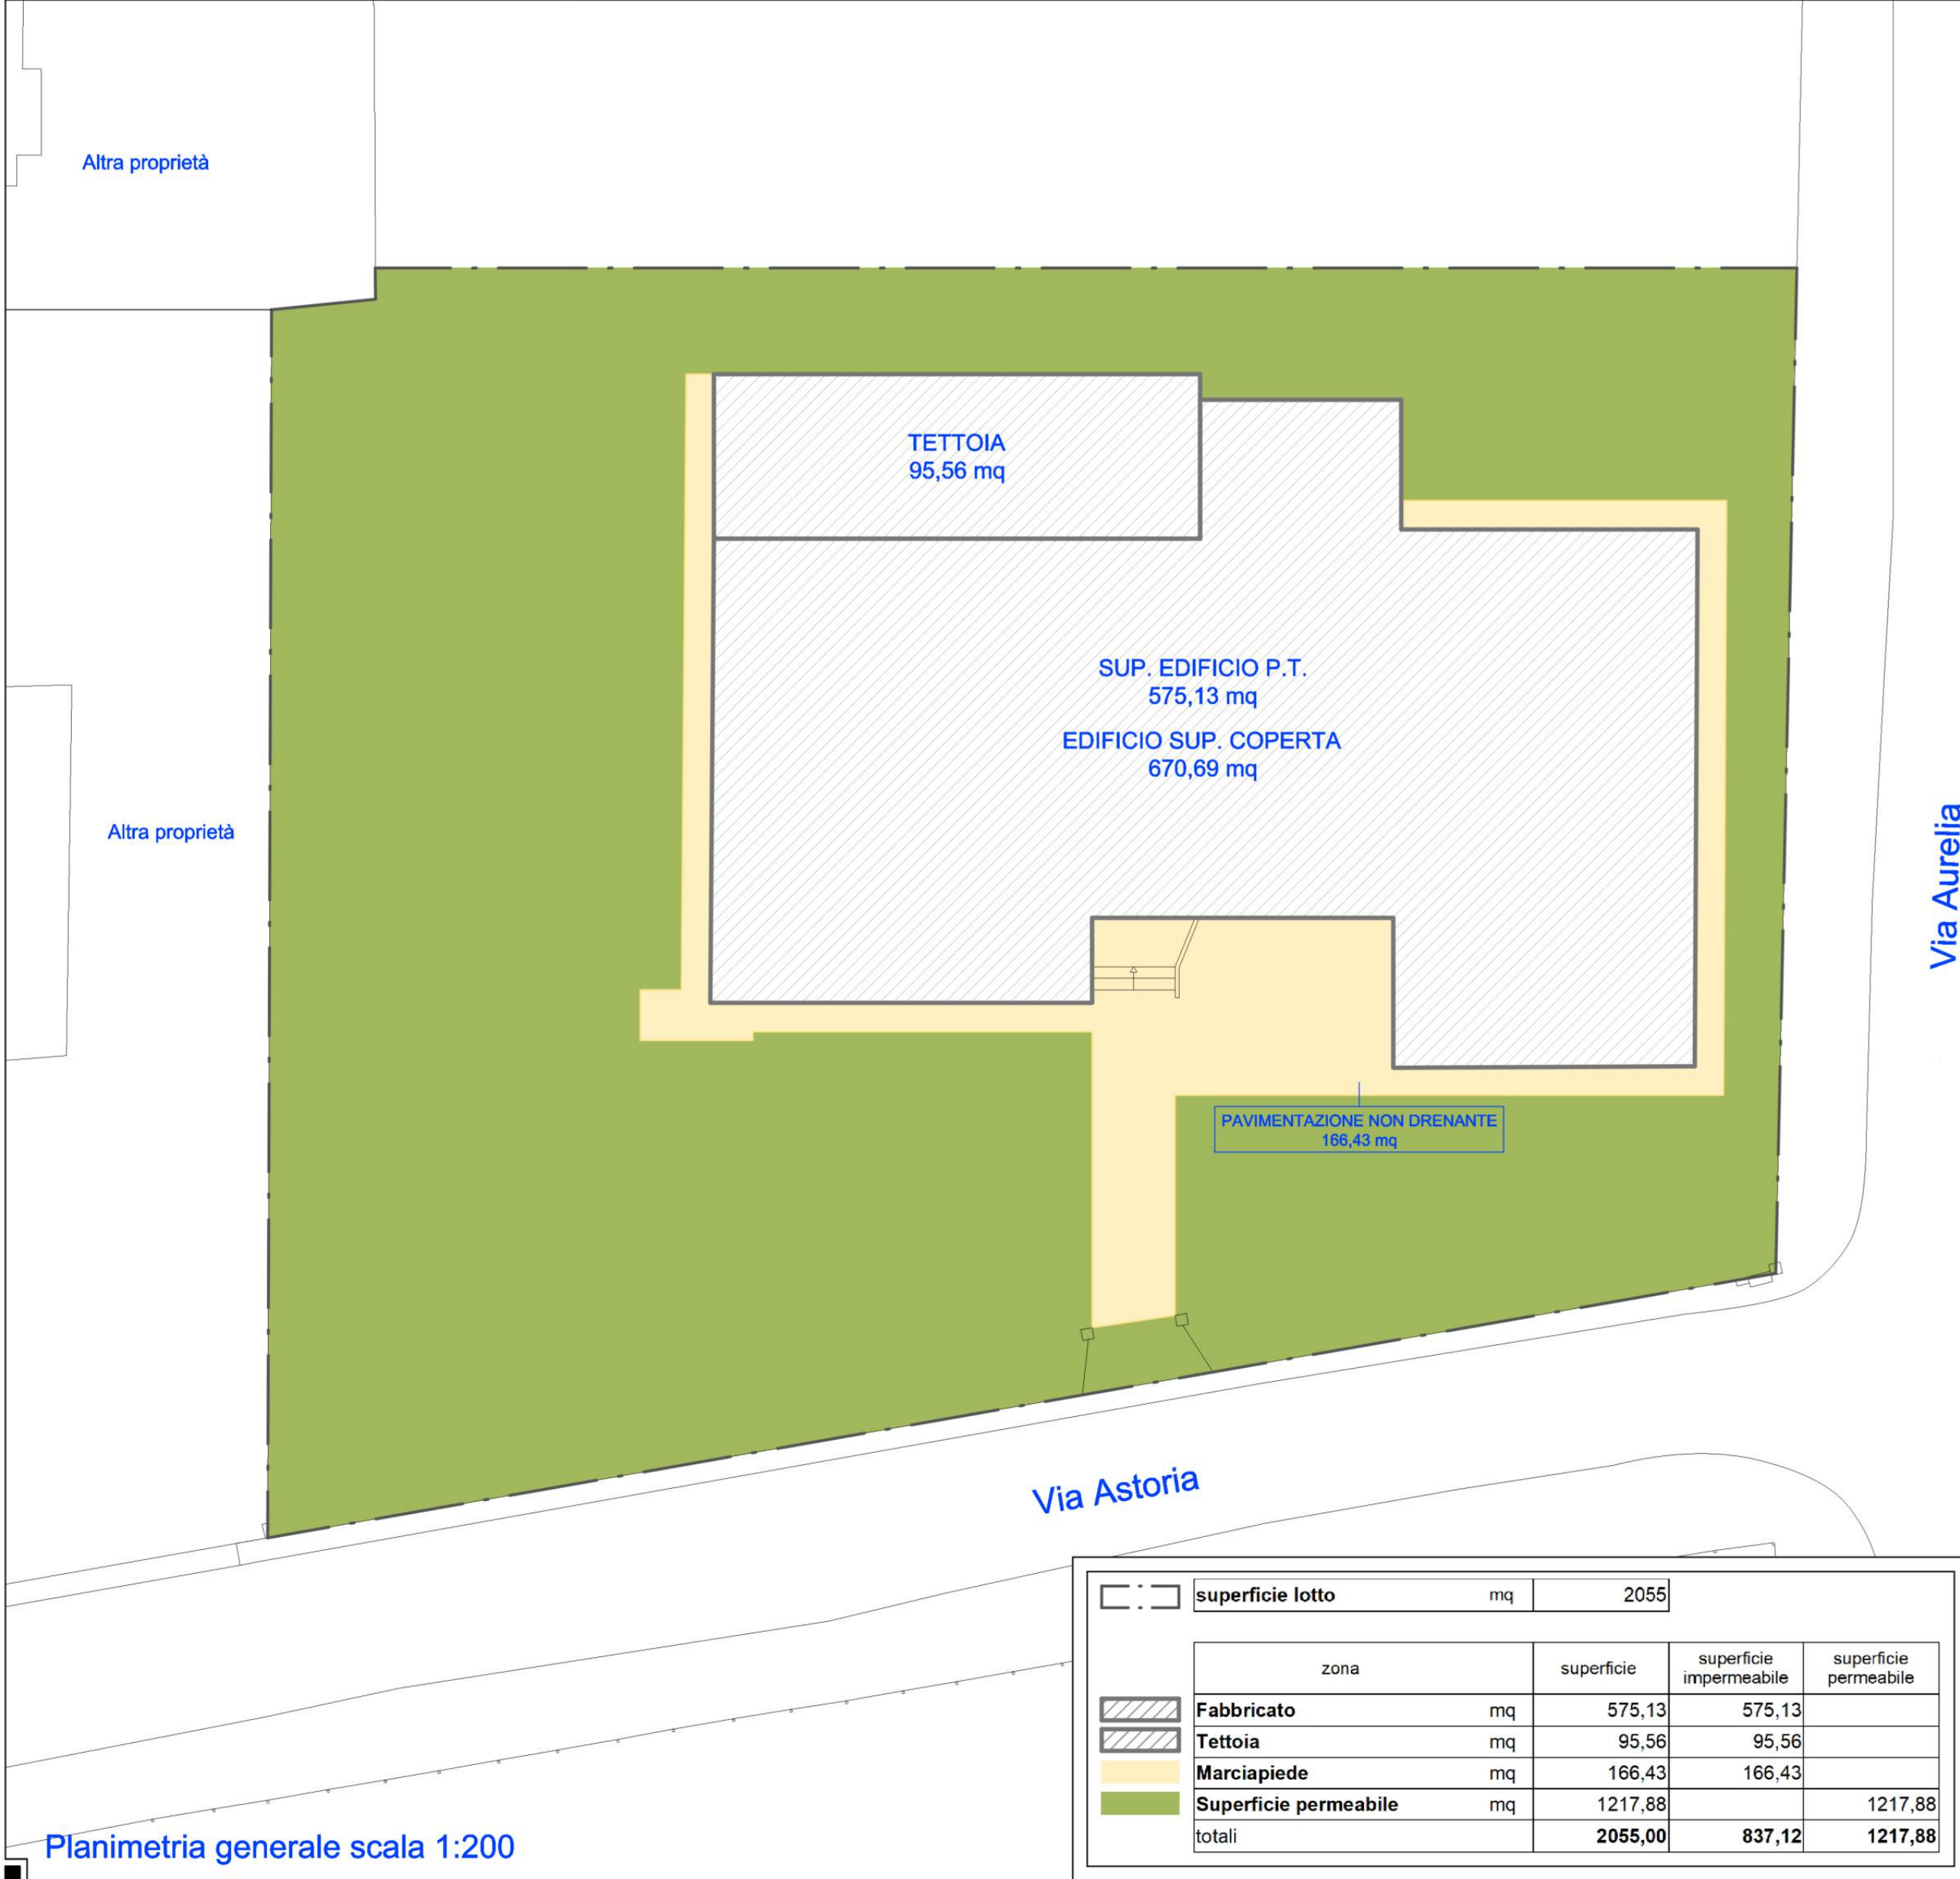

Stato di progetto - Verifica superfici permeabili

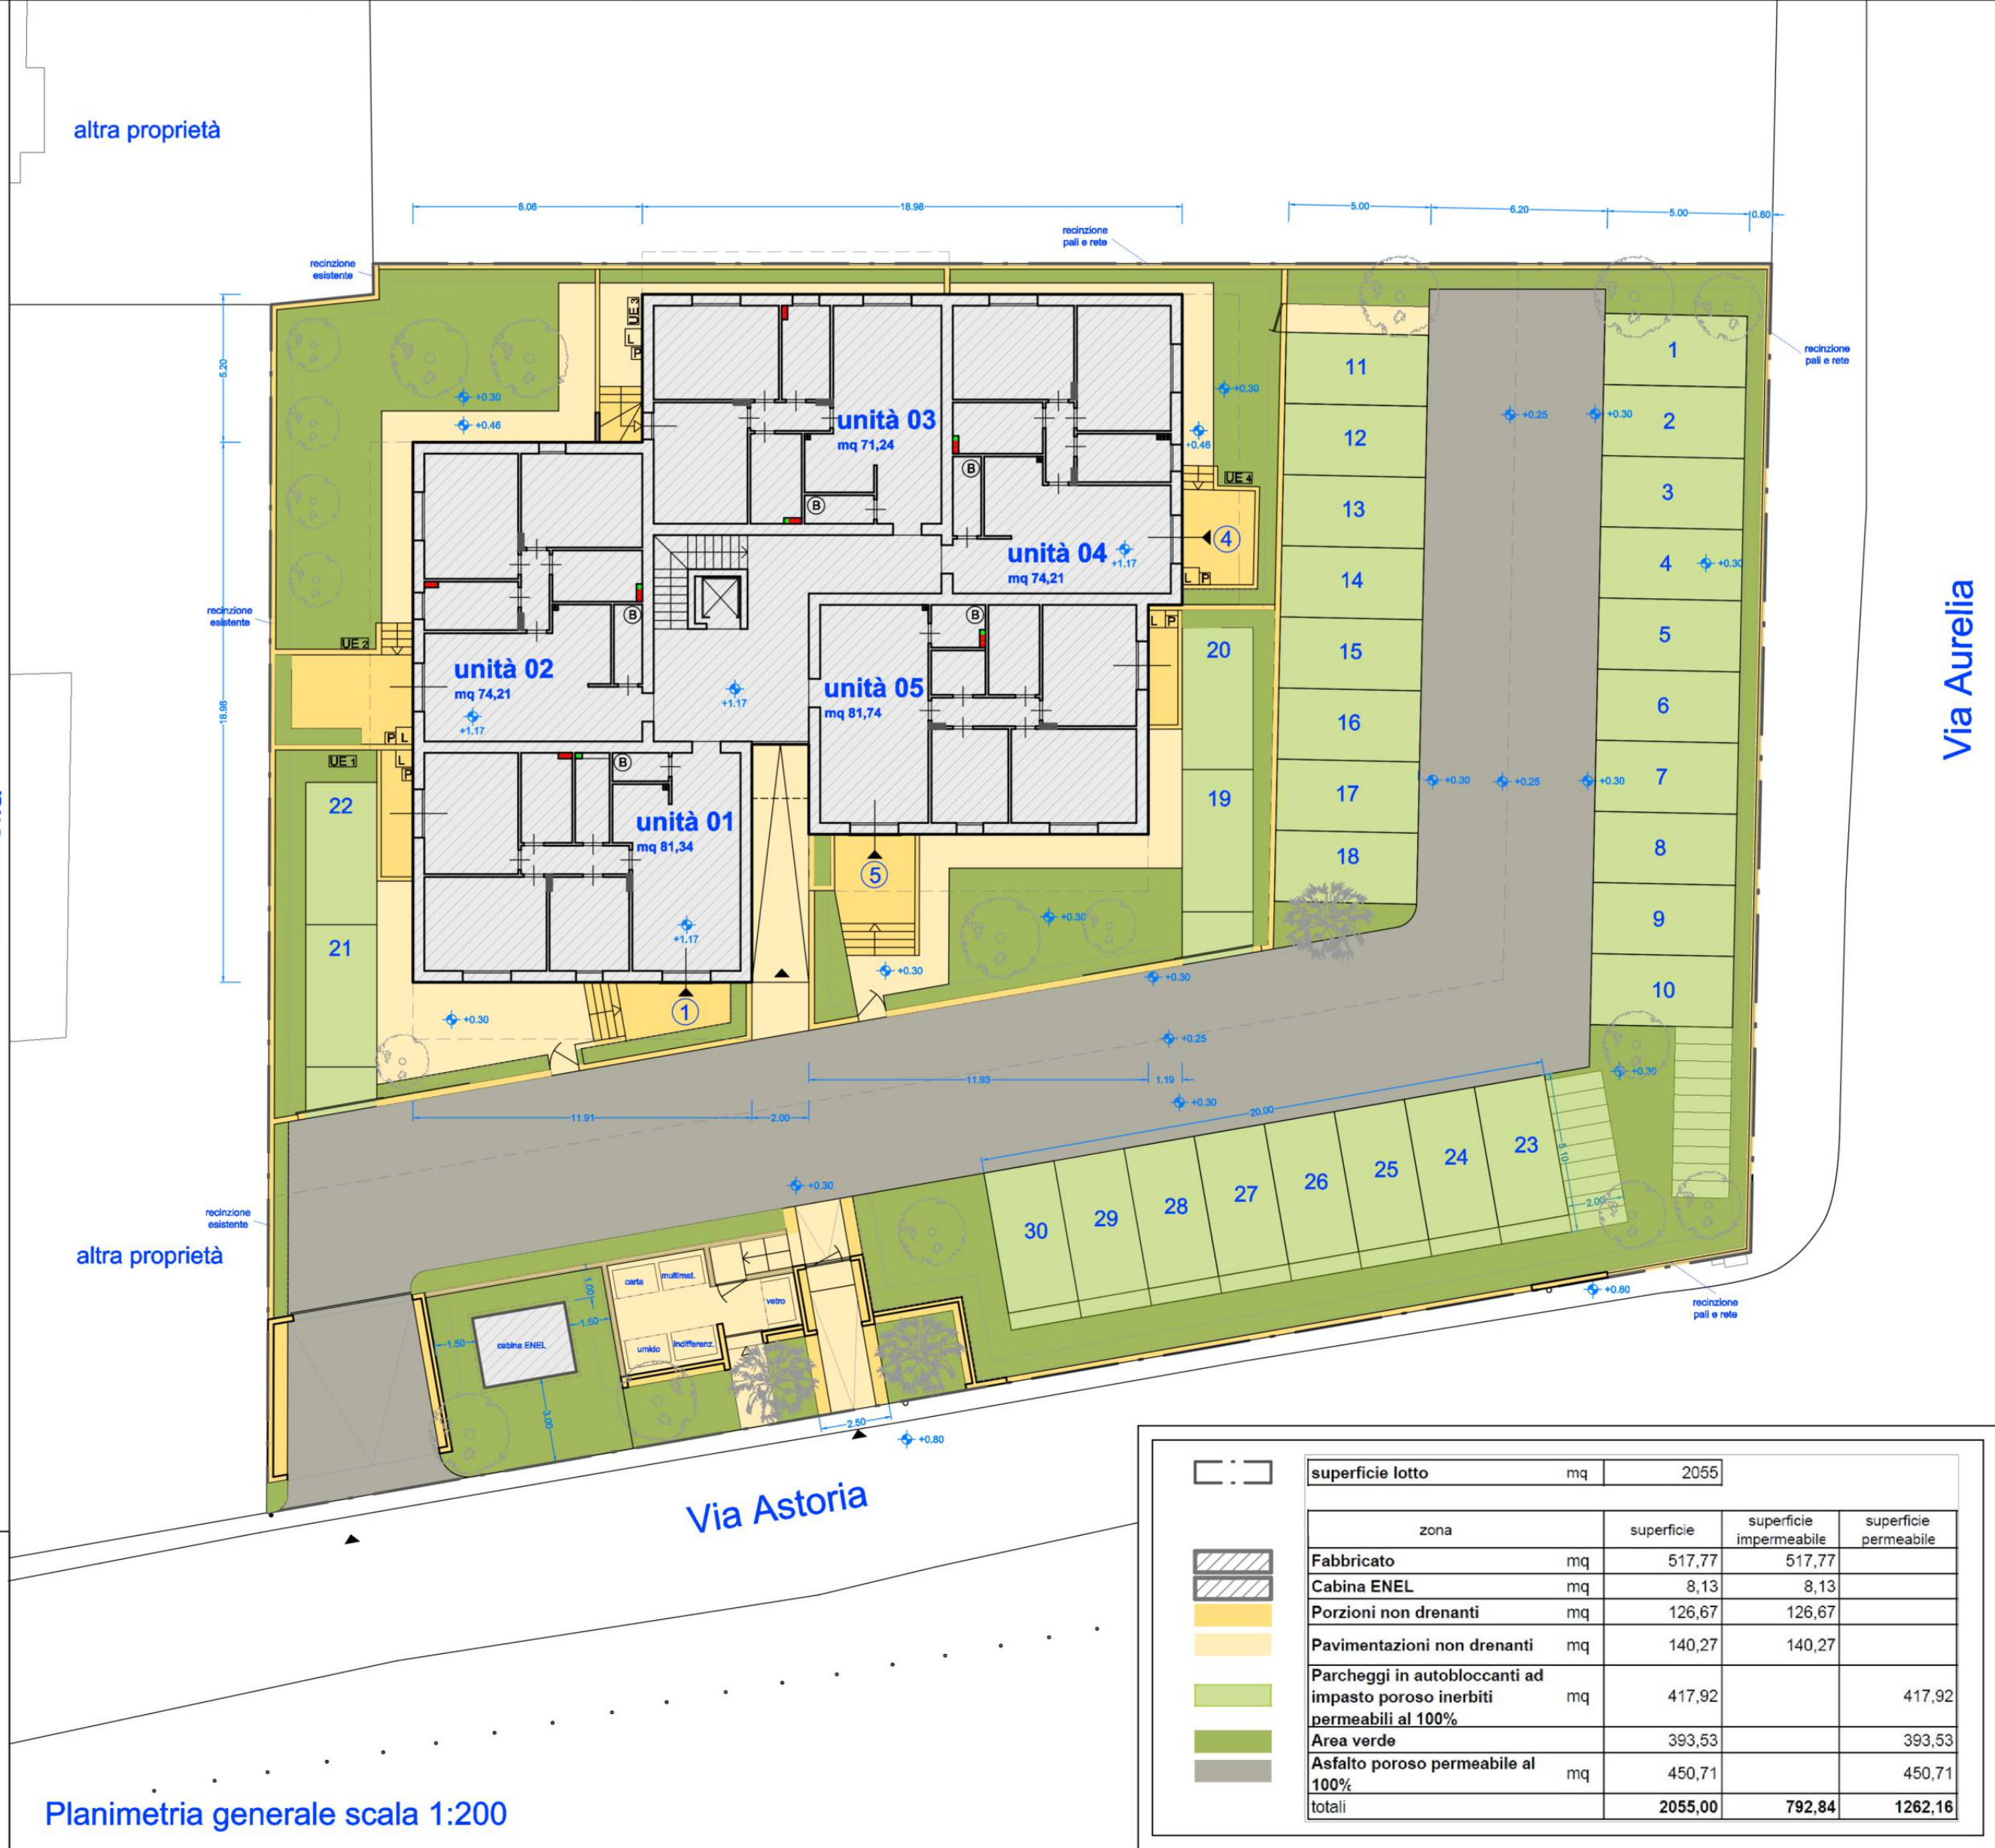

Raffronto superfici		superficie impermeabile	superficie permeabile
Stato attuale	mq	837,12	1217,88
Stato di progetto	mq	792,84	1262,16
Differenza	mq	44,28	

COMUNE
DI
PIETRASANTA

OGGETTO
Piano di recupero in applicazione della scheda norma TU_r16, mediante eliminazione dell'edificio esistente abbandonato, con la realizzazione di 15 unità residenziali

UBICAZIONE
Via Astoria, Pietrasanta (LU)

FOGLIO - MAPPALE
Foglio 44 mappale II5 sub I e porzione mappale IOI9

TAVOLA
PR.TI9

Verifica
superfici
permeabili

DATA
10/08/2026

SCALA
1:200



IL TUO CONTRIBUTO
PER UN MONDO
PIU' VERDE

QUESTO UFFICIO COMPENSA LE PROPRIE EMISSIONI DI CO2 PRODUCCENDO ENERGIA ELETTRICA DA IMPIANTO FOTOVOLTAICO E PIANIFICANDO NUOVI ALBERI AD ADATTI CONTRIBUENDO ALLA RIFORMAZIONE DEL PIANETA

elaborato grafico

ALRA



ANTONELLO RUSSO ARCHITETTO

via santa caterina 2 - 55014 lido di camaiore (lu) - tel 0581 4808 - cell 329 8136569 - e-mail studioarchitettura@gmail.com - P.IVA 0178370465 - CF.R55.NNL.6889.L833T

PROTOCOLLO

SPAZIO UFFICIO

RICHIEDENTI

IL TECNICO