


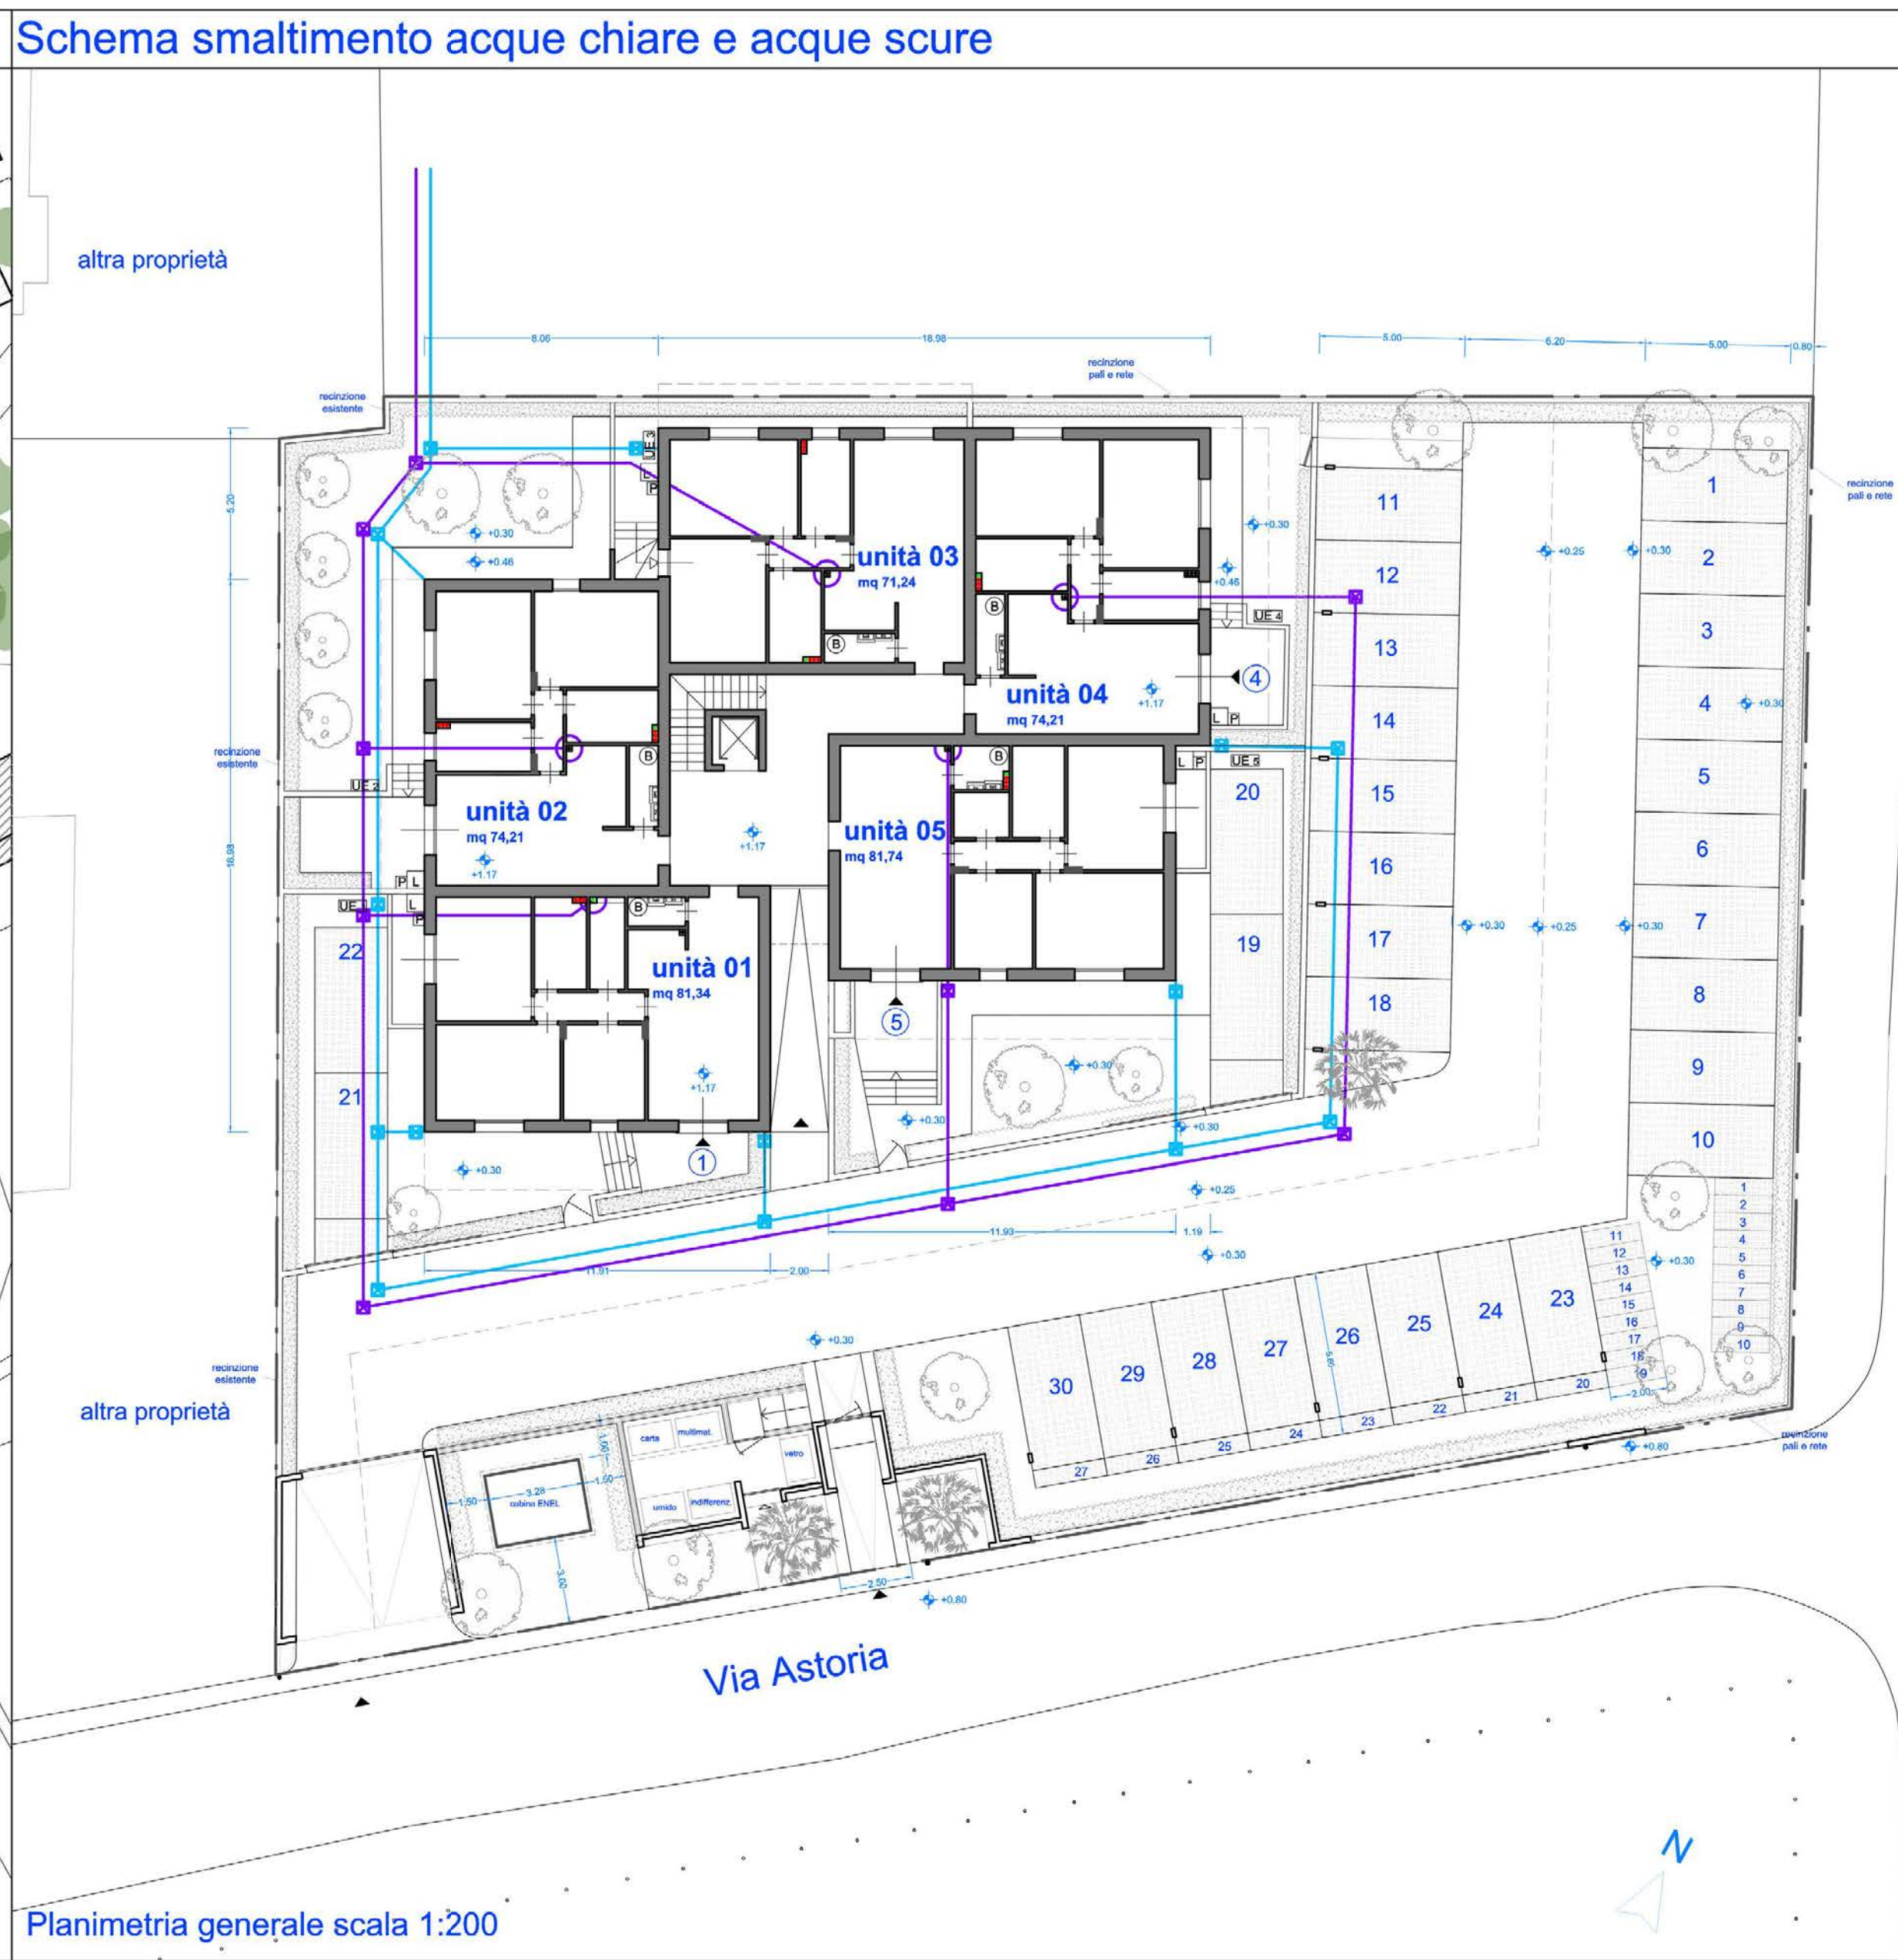

Legenda	
	Linea scarico acque chiare
	Linea scarico acque scure
	Colonna di scarico
	Pozzetto di ispezione

COMUNE DI PIETRASANTA	OGGETTO
	Piano di recupero in applicazione della scheda norma TU_r16, mediante eliminazione dell'edificio esistente abbandonato, con la realizzazione di 15 unità residenziali
	UBICAZIONE Via Astoria, Pietrasanta (LU)
FOGLIO - MAPPALE	
	Foglio 44 mappale II5 sub I e porzione mappale IOI9
TAVOLA PR.T2I	PROTOCOLLO
	SPAZIO UFFICIO
	RICHIEDENTI
	IL TECNICO
Progetto schema smaltimento acque scure e acque chiare	
	DATA 25/03/2026
SCALA 1:200	
 IL TUO CONTRIBUTO PER UN MONDO PIU' VERDE QUESTO UFFICIO COMPENSA LE PROPRIE EMISSIONI DI CO2 PRODUENDO ENERGIA ELETTRICA DA IMPIANTO FOTOVOLTAICO E PIANTEANDO NUOVI ALBERI AD INIZI CONTRIBUENDO ALLA RIFORMAZIONE DEL PLANETA	 ANTONELLO RUSSO ARCHITETTO via santa caterina 2 - 55041 lido di camaiore (lu) - tel 0584 61806 - cell 329 6136569 - e mail studioarchitettura@protonmail.com - P.IVA 0178970465 - CF R5519116899 L839T