


Distanza dai confini

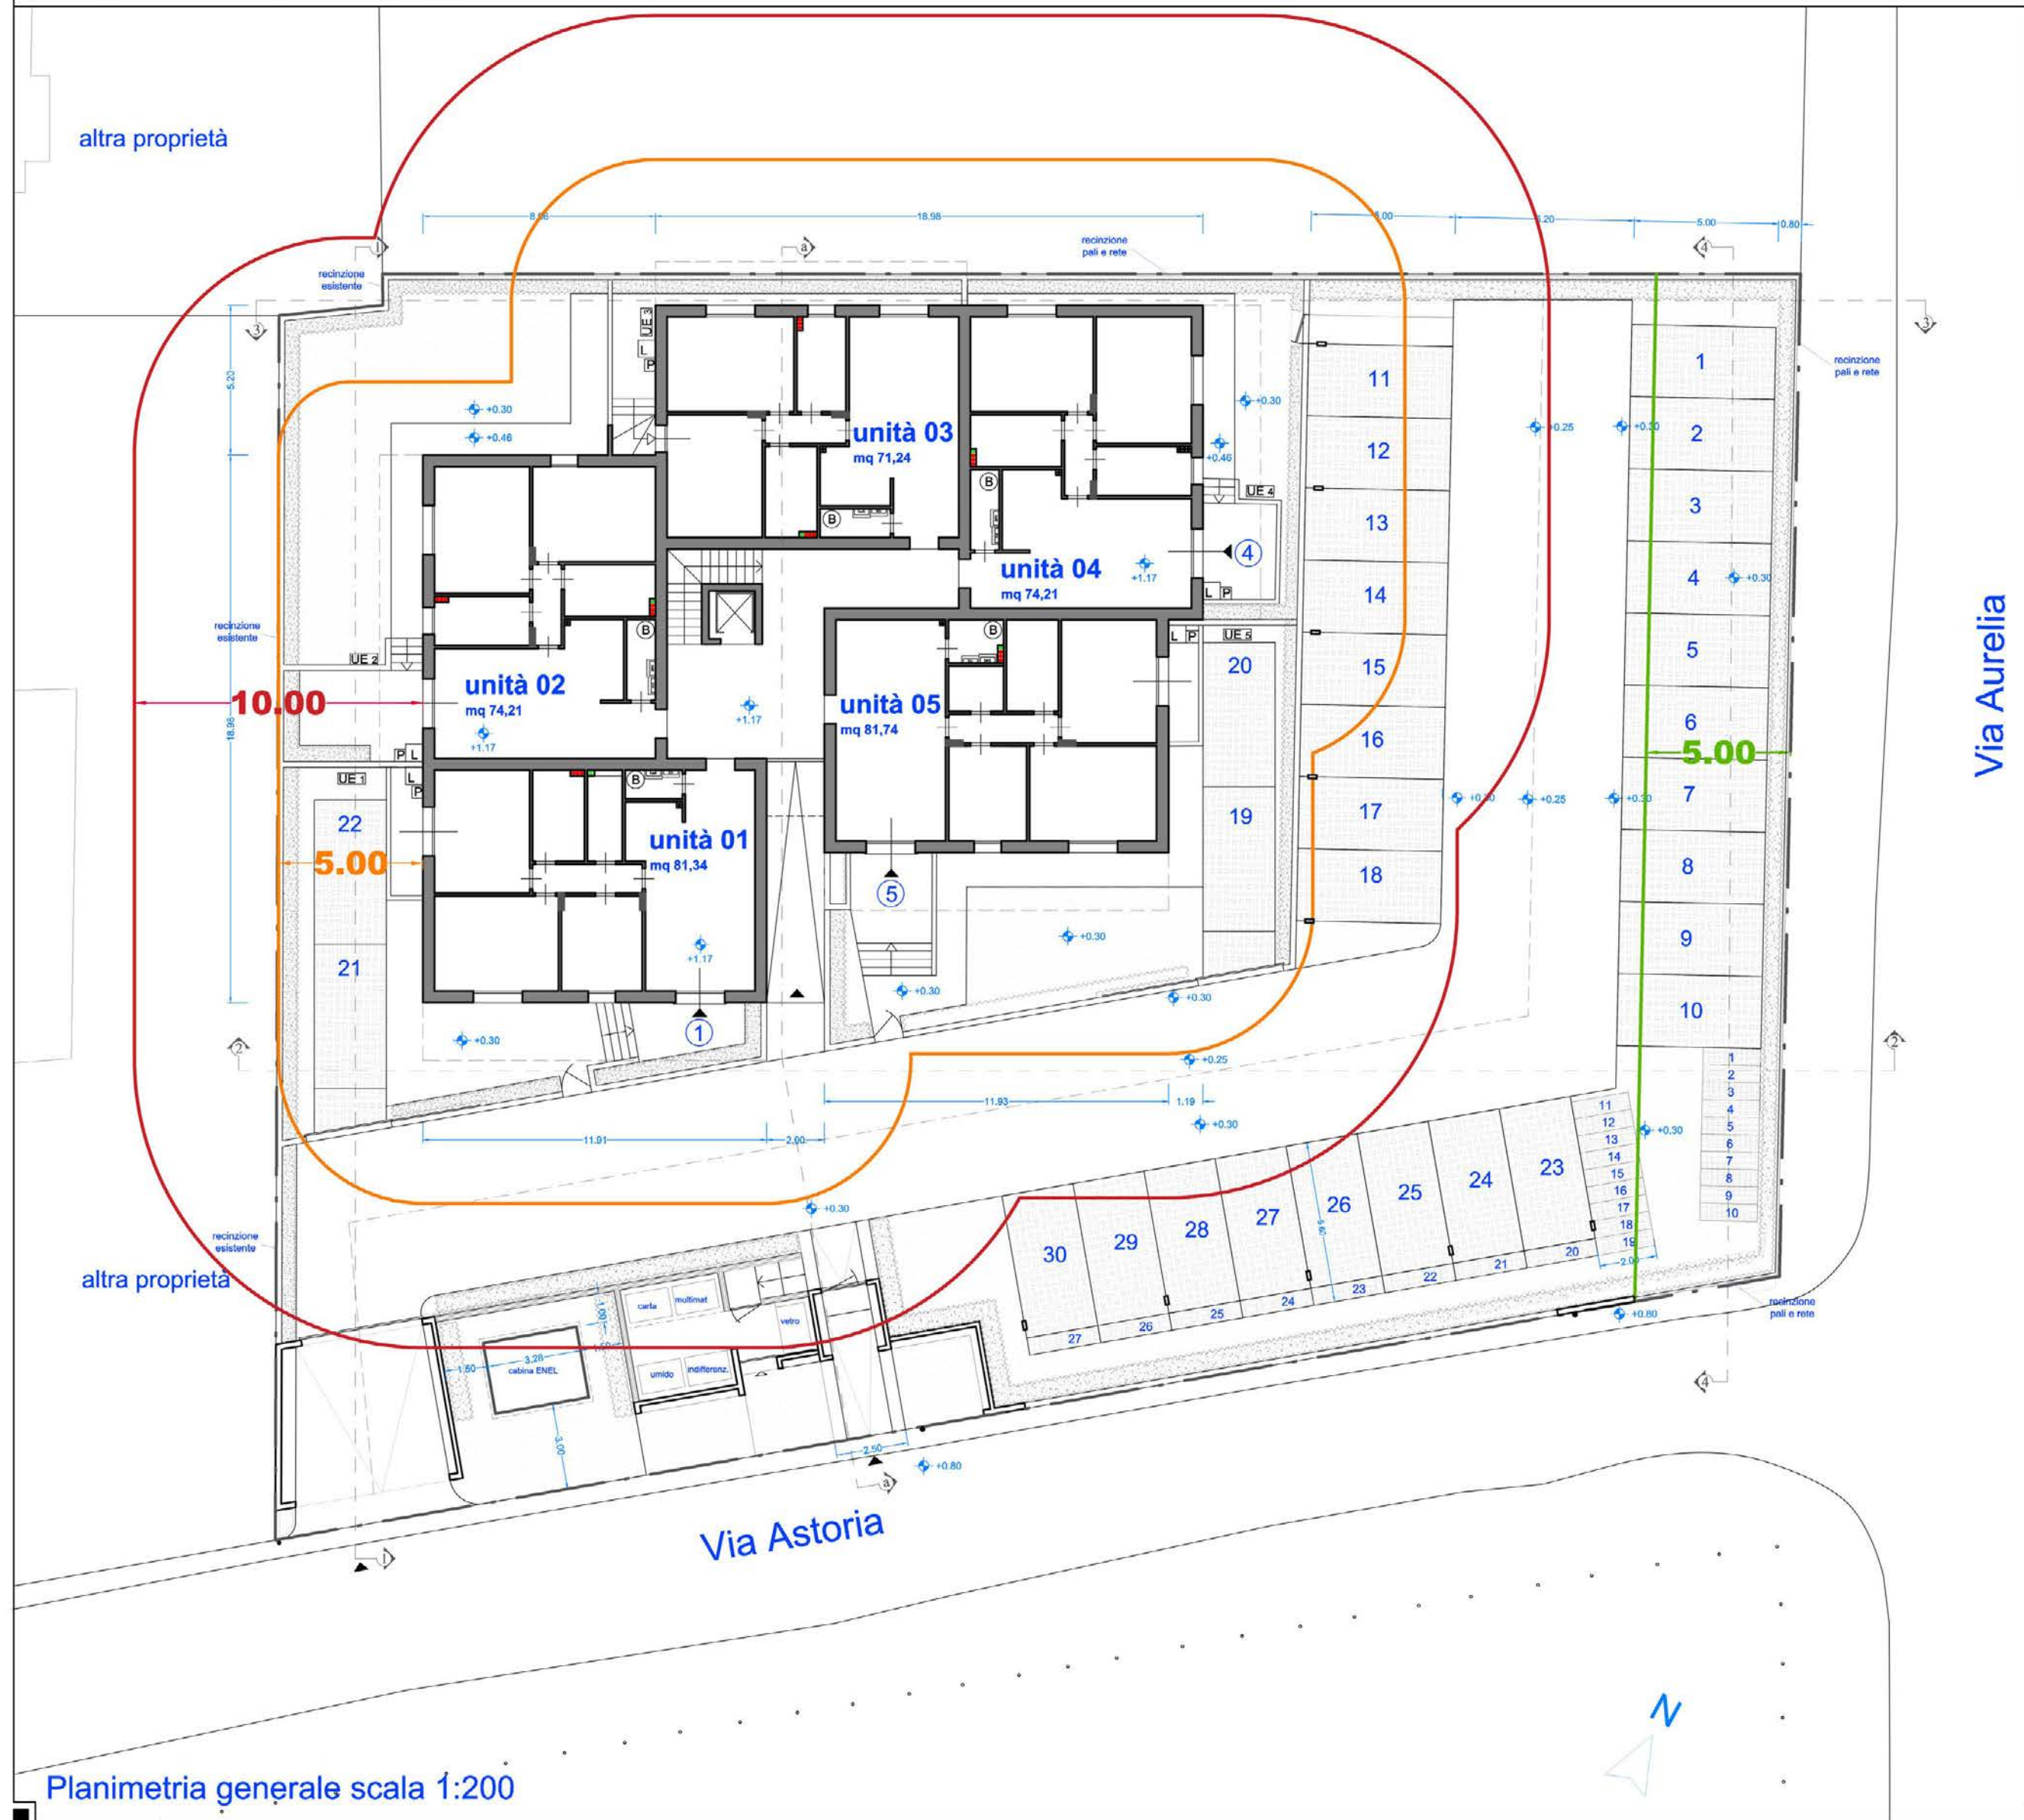

Planimetria generale scala 1:200

COMUNE DI PIETRASANTA	OGGETTO
	Piano di recupero in applicazione della scheda norma TU_r16, mediante eliminazione dell'edificio esistente abbandonato, con la realizzazione di 15 unità residenziali
	UBICAZIONE
TAVOLA PR.T23	Via Astoria, Pietrasanta (LU)
	FOGLIO - MAPPALE
	Foglio 44 mappale II5 sub I e porzione mappale IOI9
Verifica distanze dai fabbricati e dai confini	PROTOCOLLO
DATA 25/03/2026	SPAZIO UFFICIO
SCALA 1:200	RICHIEDENTI
  QUESTO UFFICIO COMPENSA LE PROPRIE EMISSIONI DI CO2 PRODUENDO ENERGIA ELETTRICA DA IMPIANTO FOTOVOLTAICO E PIANTANDO NUOVI ALBERI AD HATI CONTRIBUENDO ALLA RIPRESTAZIONE DEL PAESAGGIO	IL TECNICO
	 ANTONELLO RUSSO ARCHITETTO via santa caterina 2 - 55011 lido di camaiore (lu) - tel. 0584 68308 - cell. 329 6136569 - e mail: studioarchitetturaara@gmail.com - P.IVA 01783170465 - C.F. RSS NML 68R9 L833T